


LEGENDA TECHNICKEJ INFRAŠTRUKTÚRY ZaD č.1 :

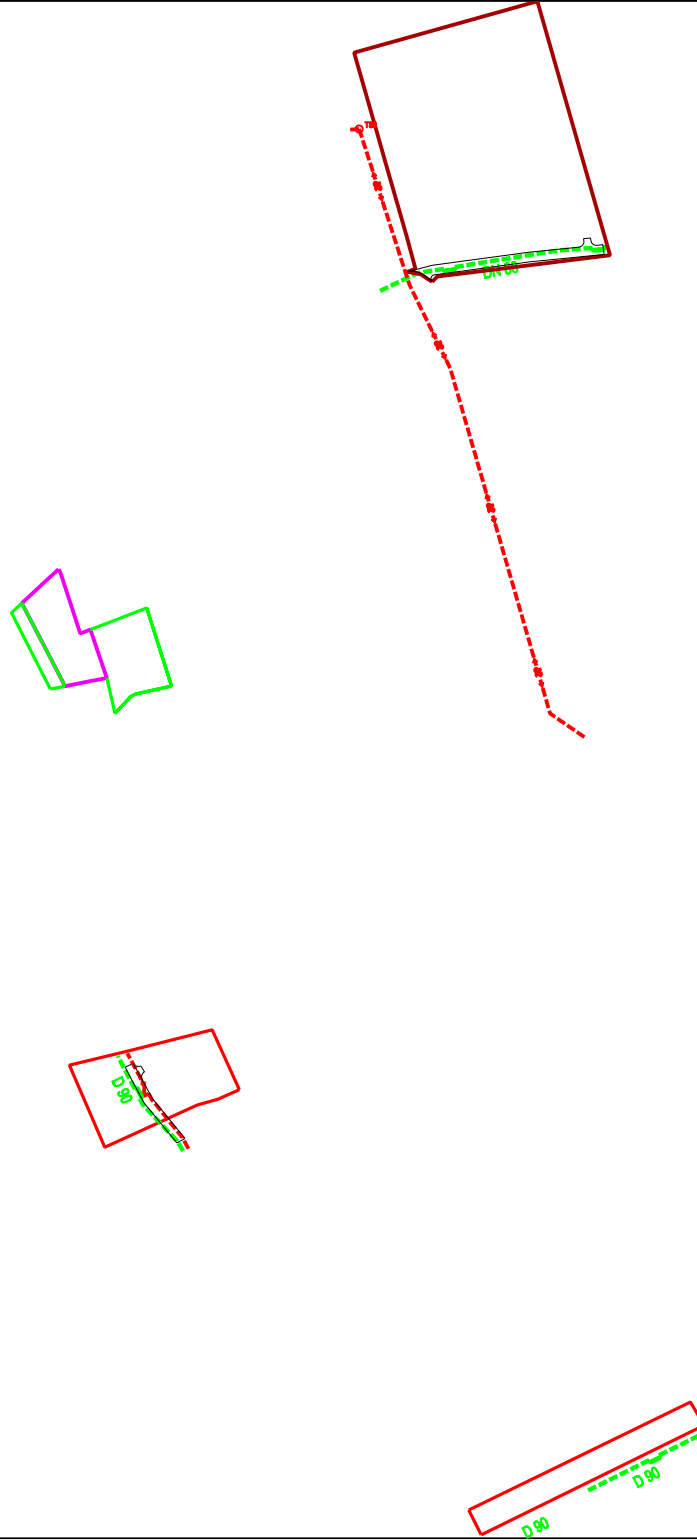

NÁVRH

	TRAFOSTANICA 22/0,4 kVA - NÁVRH
	22 KV VN VZDUŠNÉ VEDENIE - NÁVRH
	22 KV VN KÁBLOVÉ VEDENIE - NÁVRH
	NTL PLYN NÁVRH
	STL PLYN NÁVRH

SCHVÁLENÉ OBECNÝM ZASTUPITEĽSTVOM
OBCE GEČA
UZNESENÍM č.....DŇA.....
STAROSTKA OBCE : Monika BÉREŠOVÁ


PEČIATKA OBCE



ÚZEMNÝ PLÁN OBCE GEČA ZMENY A DOLNKY č.1



VEREJNÉ TECHNICKÉ VYBAVENIE
M = 1 : 2880

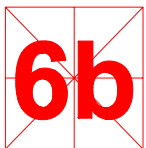

Autor : Ing.arch.Ludovít Pozdech

05/2012

Profesia : TECHNICKÁ INFRAŠTRUKTÚRA
Projektant : Ing.JURAJ JOCHMANN
Názov výkresu : Technická infraštruktúra - energetika (elektrika,plyn,telekomunikácie)