


GEČA - ÚZEMNÝ PLÁN OBCE

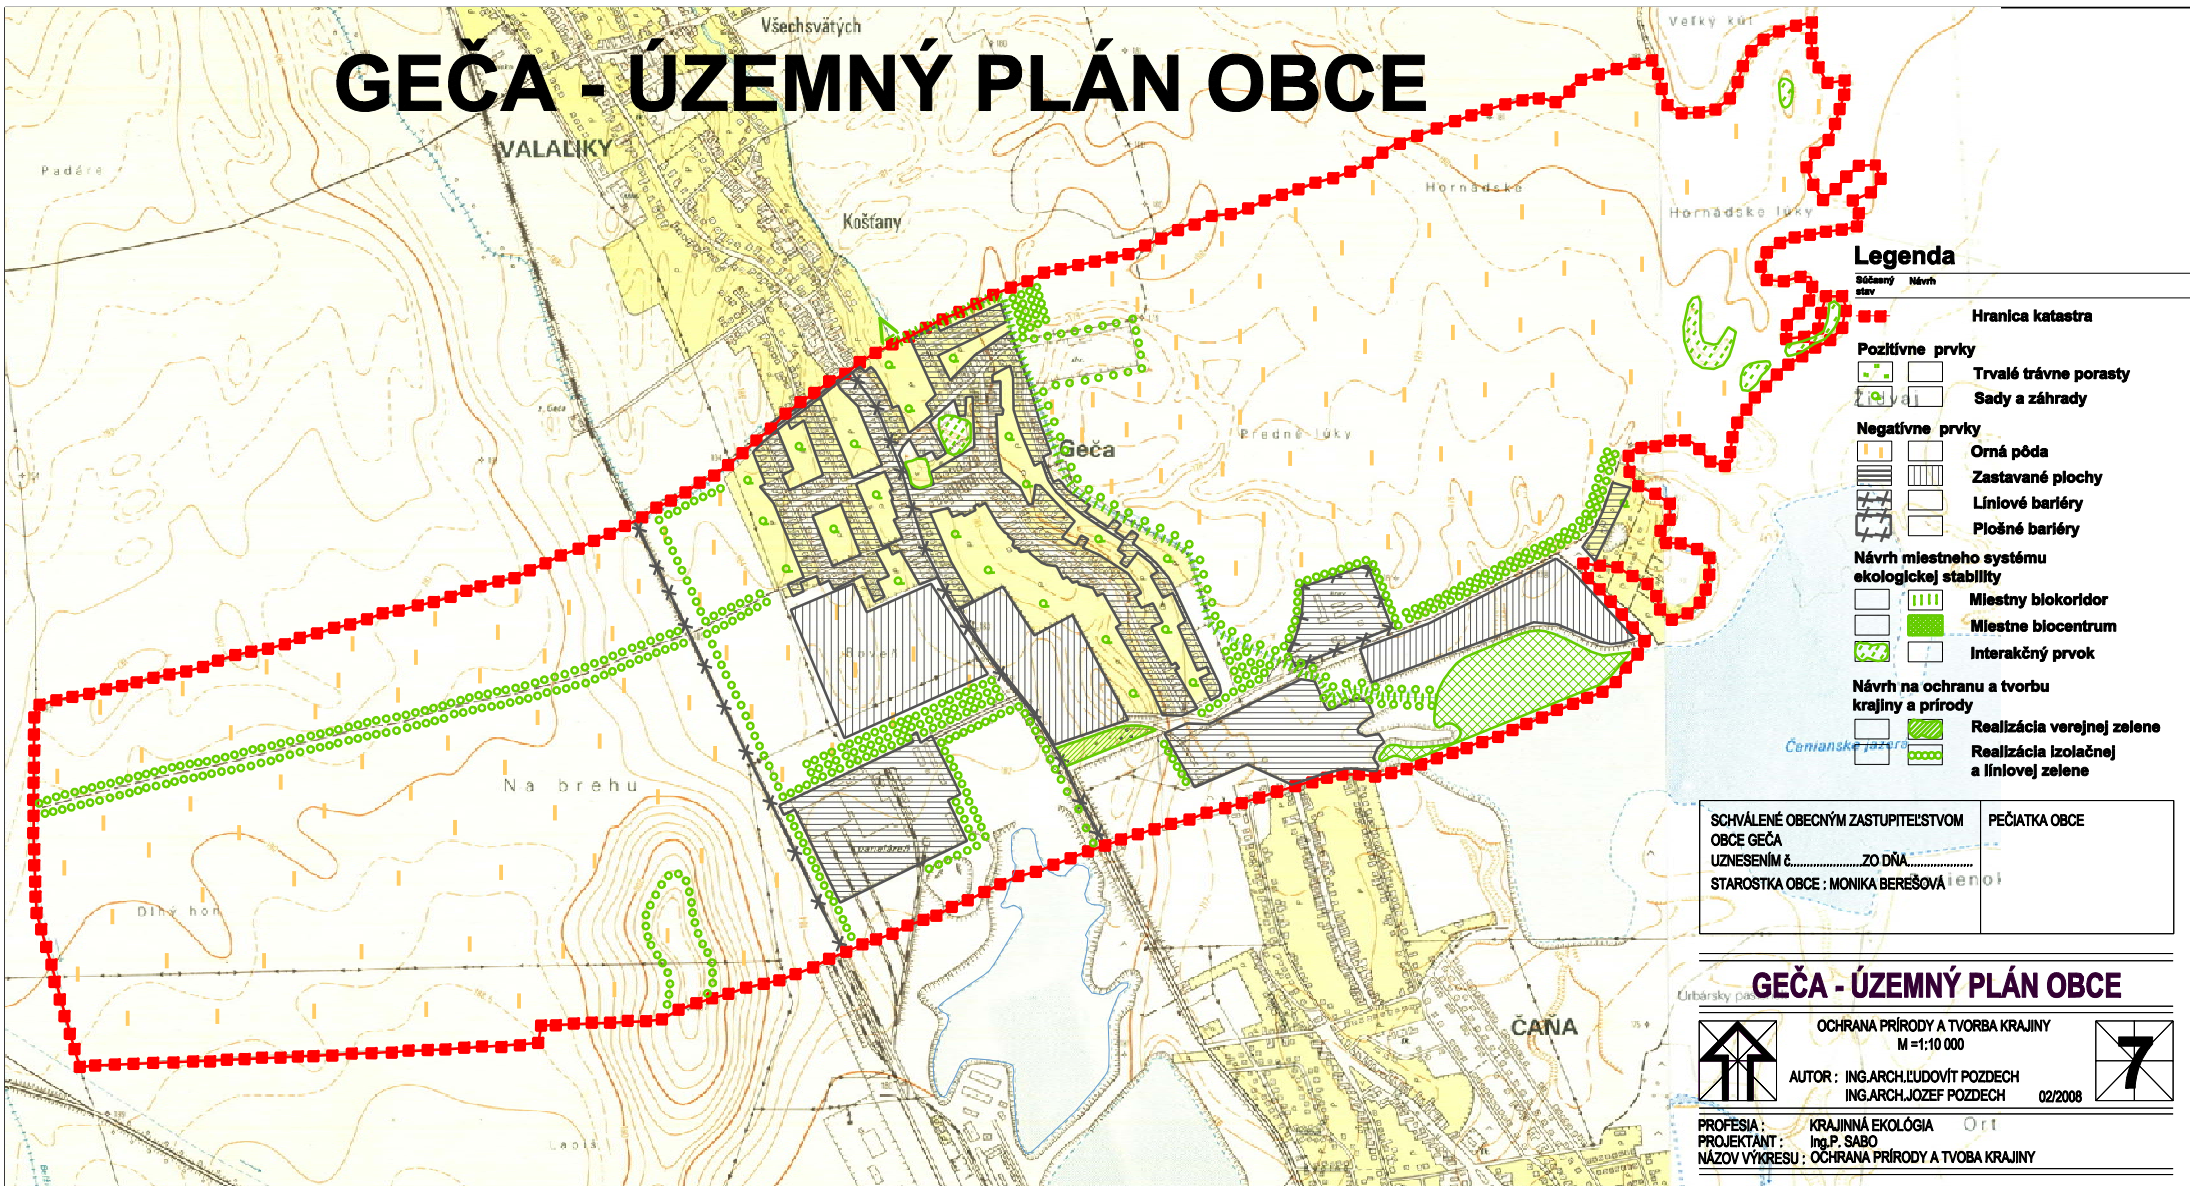

- Legenda**
- | | |
|--|--|
| | Hranica katastra |
| Pozitívne prvky | |
| | Trvalé trávne porasty |
| | Sady a záhrady |
| Negatívne prvky | |
| | Orná pôda |
| | Zastavané plochy |
| | Liniové bariéry |
| | Plošné bariéry |
| Návrh miestneho systému ekologickej stability | |
| | Miestny biokoridor |
| | Miestne biocentrum |
| | Interaktívny prvok |
| Návrh na ochranu a tvorbu krajiny a prírody | |
| | Realizácia verejnej zelene |
| | Realizácia izolačnej a linlovej zelene |

SCHVÁLENÉ OBECNÝM ZASTUPITEĽSTVOM
 OBCE GEČA
 UZNESENÍM č. ZO DŇA
 STAROSTKA OBCE : MONIKA BEREŠOVÁ

PEČIATKA OBCE

GEČA - ÚZEMNÝ PLÁN OBCE

OCHRANA PRÍRODY A TVORBA KRAJINY
 M = 1:10 000

AUTOR : ING.ARCH.LUDOVÍT POZDECH
 ING.ARCH.JOZEF POZDECH 02/2008

PROFESIA : KRAJINNÁ EKOLÓGIA
 PROJEKTANT : Ing.P. SABO
 NÁZOV VÝKRESU : OCHRANA PRÍRODY A TVORBA KRAJINY