


VALALIKY

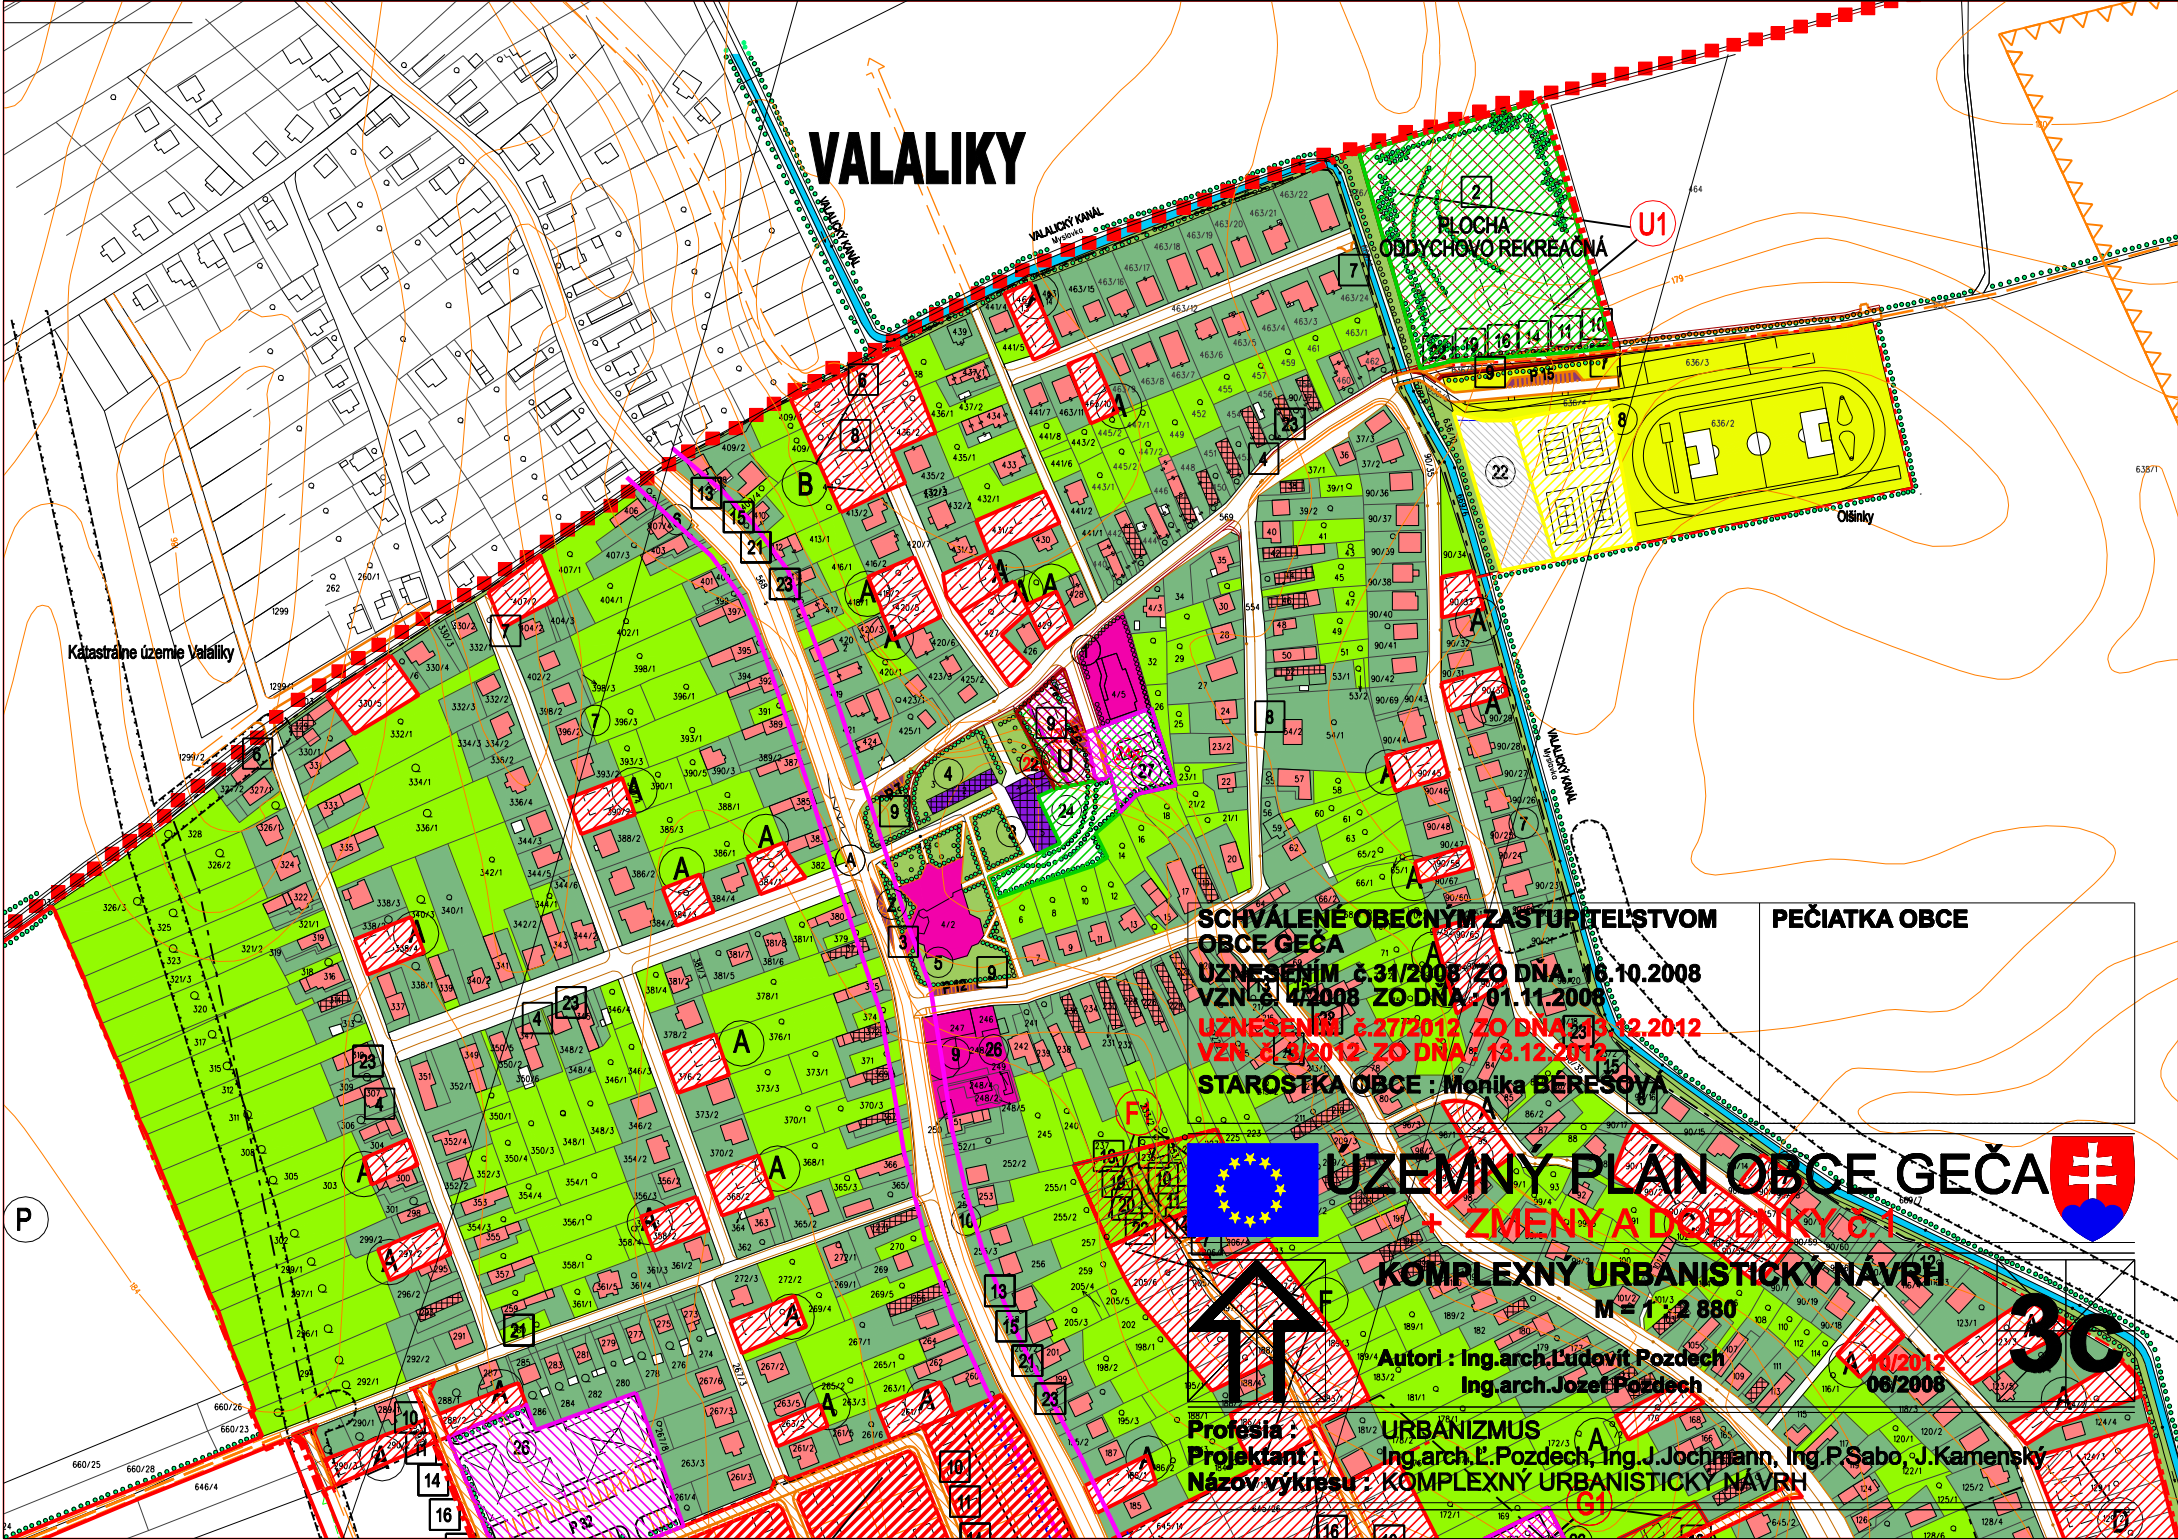

Katastrálne územie Valalíky

PLOCHA ODPOČÍNOVÁ REKREAČNÁ U1

Oštky

SCHVÁLENÉ OBCENÝM ZASTUPITELSTVOM
 OBCE GEČA
 UZNESENÍM č.31/2008 ZO DŇA 16.10.2008
 VZN. č.4/2008 ZO DŇA 01.11.2008
 UZNESENÍM č.27/2012 ZO DŇA 13.12.2012
 VZN. č.4/2012 ZO DŇA 13.12.2012
 STAROSTKA OBCE : Monika BÉREŠOVÁ



 **UZEMNÝ PLÁN OBCE GEČA** 
 ZMENY A DOPLNKY 1

KOMPLEXNÝ URBANISTICKÝ NÁVRH
 M = 1 : 2 880
 Autor : Ing.arch.Ludovít Pozdech
 Ing.arch.Jozef Pozdech
 14/2012
 06/2008

Profesia **URBANIZMUS**
 Projektant : Ing.arch.L.Pozdech, Ing.J.Jochmann, Ing.P.Sabo, J.Kamensky
 Názov výkresu : **KOMPLEXNÝ URBANISTICKÝ NÁVRH**