


GEČA - ÚZEMNÝ PLÁN OBCE ZMENY A DOPLNKY č.3

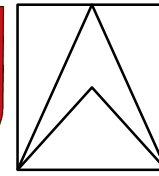

NÁVRH - ČISTOPIS

M 1 : 10 000


LEGENDA

STAV NÁVRH VÝHLAD

- HHRANICA ZASTAVANÉHO ÚZEMIA K 01.01.1990
- - - HHRANICA ZASTAVANÉHO ÚZEMIA
- PLOCHY SO ZÁSTAVBOU RODINNÝCH DOMOV
- PLOCHY OBČIANSKEJ VYBAVENOSTI
- PLOCHY ŠPORTU A REKREÁCIE
- PLOCHY NEZÁVADNEJ PRIEMYSELNEJ VÝROBY, SKLADOVÉHO HOSPODÁRSTVA
- PLOCHY VEREJNEJ SPRIEVODNEJ A IZOLAČNEJ ZELENE
- CESTY II. A III. TRIEDY
- MIESTNE OBSLUŽNÉ KOMUNIKÁCIE
- PLOCHY A TRASY ŽELEZNIČNEJ DOPRAVY, ŽELEZNIČNÁ VLEČKA
- CYKLISTICKÉ KOMUNIKÁCIE

- PLOCHY VÝROBNÉHO ÚZEMIA
- INDUSTRIÁLNY PARK VALALIKY
- ZELENÝ STRATEGICKÝ PARK
- MIESTNE ZBERNÉ KOMUNIKÁCIE
- ÚROVŇOVÉ KRÍŽOVATKY CEST II. A III. TRIEDY
- ŽST PLOCHY ŽELEZNIČNEJ ZASTÁVKY
- ZEMNÝ VAL
- NAVRHOVANÉ LOKALITY IBV, OBČIANSKEJ VYBAVENOSTI A VÝROBY

- PLOCHY ORNEJ PŮDY A TTP
- ZRUŠENIE OCHRANNÝCH PÁSIEM
- OCHRANNÉ PÁSMA LESTISKA KOŠICE A OCHRANNÉ PÁSMA LETECKÉHO POZEMNÉHO ZARIADENIA
- OCHRANNÉ PÁSMA VŠETKYCH DRUHOV

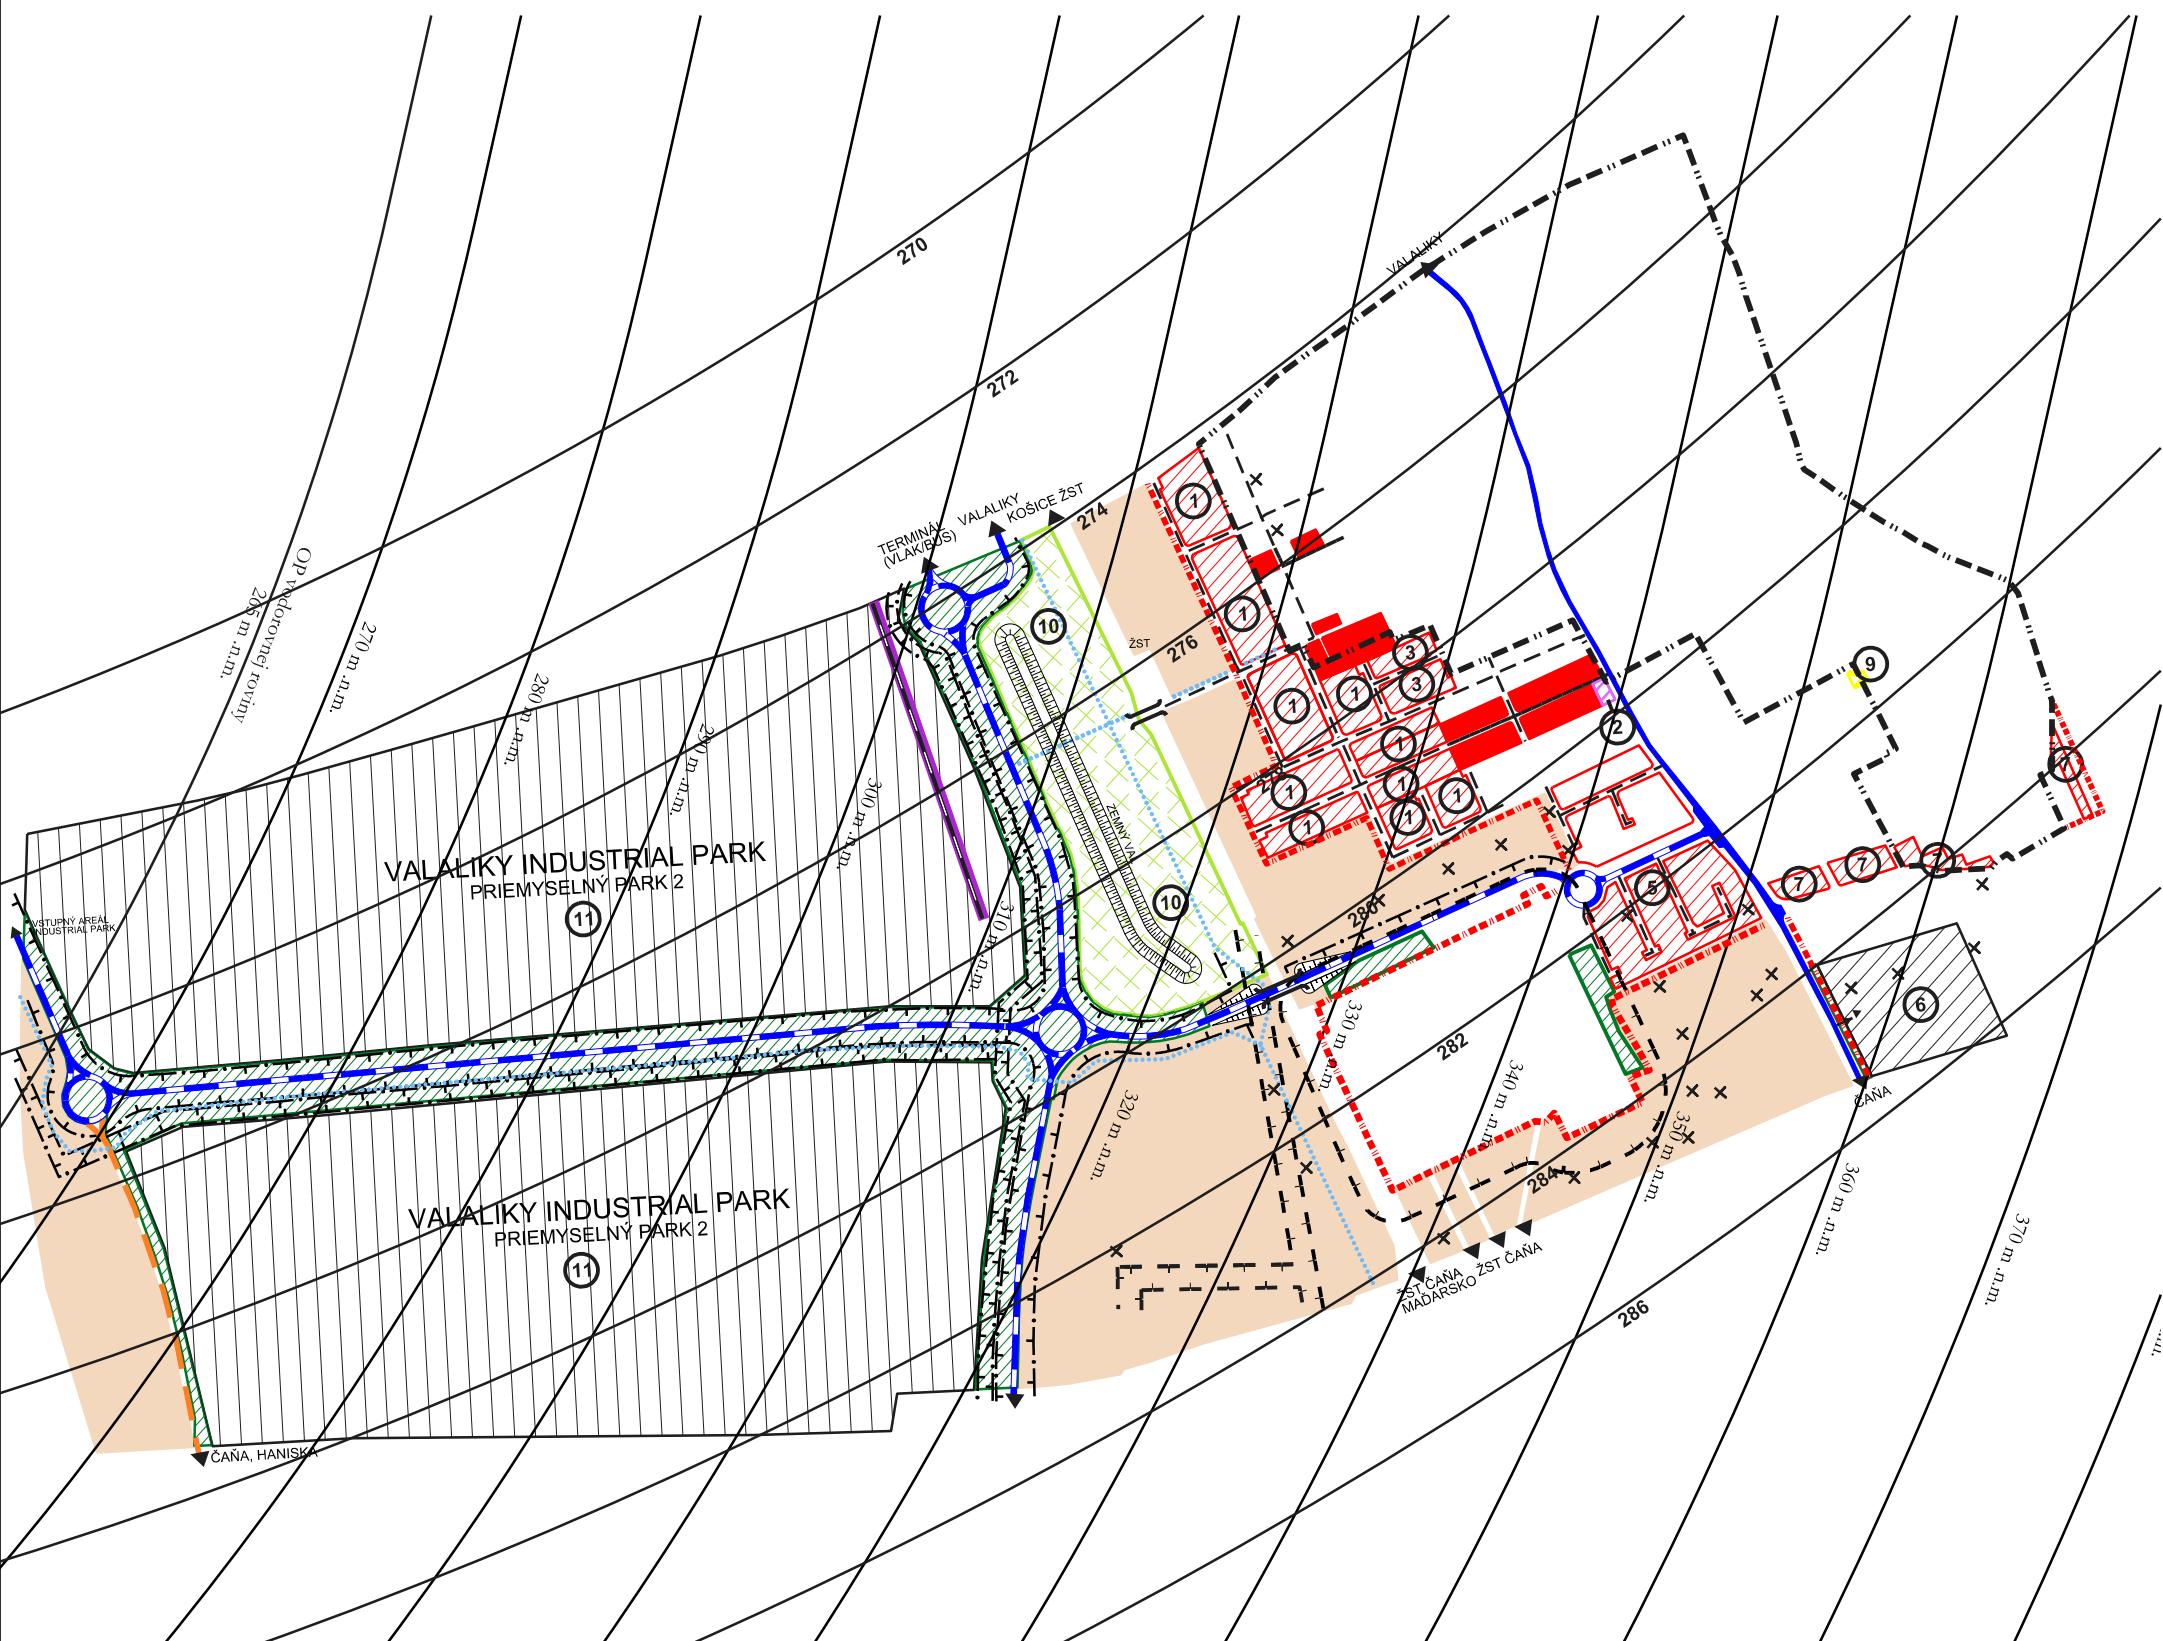

SCHVAĽOVACIA DOLOŽKA

Označenie schvaľovacieho orgánu: **Obec Geča**
Obecné zastupiteľstvo

Číslo uznesenia a dátum schválenia: **č.28/2023 zo dňa 02.05.2023**

Číslo VZN obce Geča, ktorým sa vyhlasuje záväzná časť
ZaD č.3 ÚPN obce Geča: **č. 7/2022 zo dňa 02.05.2023**

Právnu účinnosť VZN nadobudlo dňa: **19.05.2023**

Oprávnená osoba: **MVDr. Patrik Rušňák**
starosta obce

Osoba s odbornou spôsobilosťou pre obstarávanie ÚPP a ÚPD Ing. Martin Hudec, registračné číslo 438

URBAN studio s.r.o. PROJEKTOVÁ KANCELÁRIA	URBANIZMUS-ÚZEMNÝ PLÁN-EKOLOGIA-ZIVOTNÉ PROSTREDIE Košice, Letná ul. č. 45, www.urban.sk, urban@urban.sk	dátum spracovania: 2023
názov dokumentácie:	ZMENY A DOPLNKY č. 3 ÚPN-O GEČA etapa: NAVHRH	
názov výkresu:	KOMPLEXNÝ URBANISTICKÝ NAVHRH	
hlavný riešiteľ: ING. ARCH. D. HUDEC	projektant: ING. ARCH. D. HUDEC, ING. ŠKODA	mierka: 1:10 000
ARCHIGRAPH	grafika: Ing. arch. Kristián Nebehaj ARCHITEKTONICKO-GRAFICKÉ ŠTÚDIO, Letná 45, 041 91 Košice	