



ZMENY A DOPLNKY Č. 3 GEČA - ÚZEMNÝ PLÁN OBCE

NÁVRH - ČISTOPIS

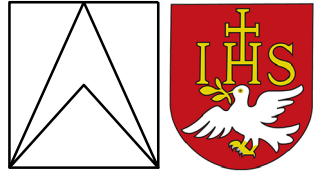

M 1 : 50 000

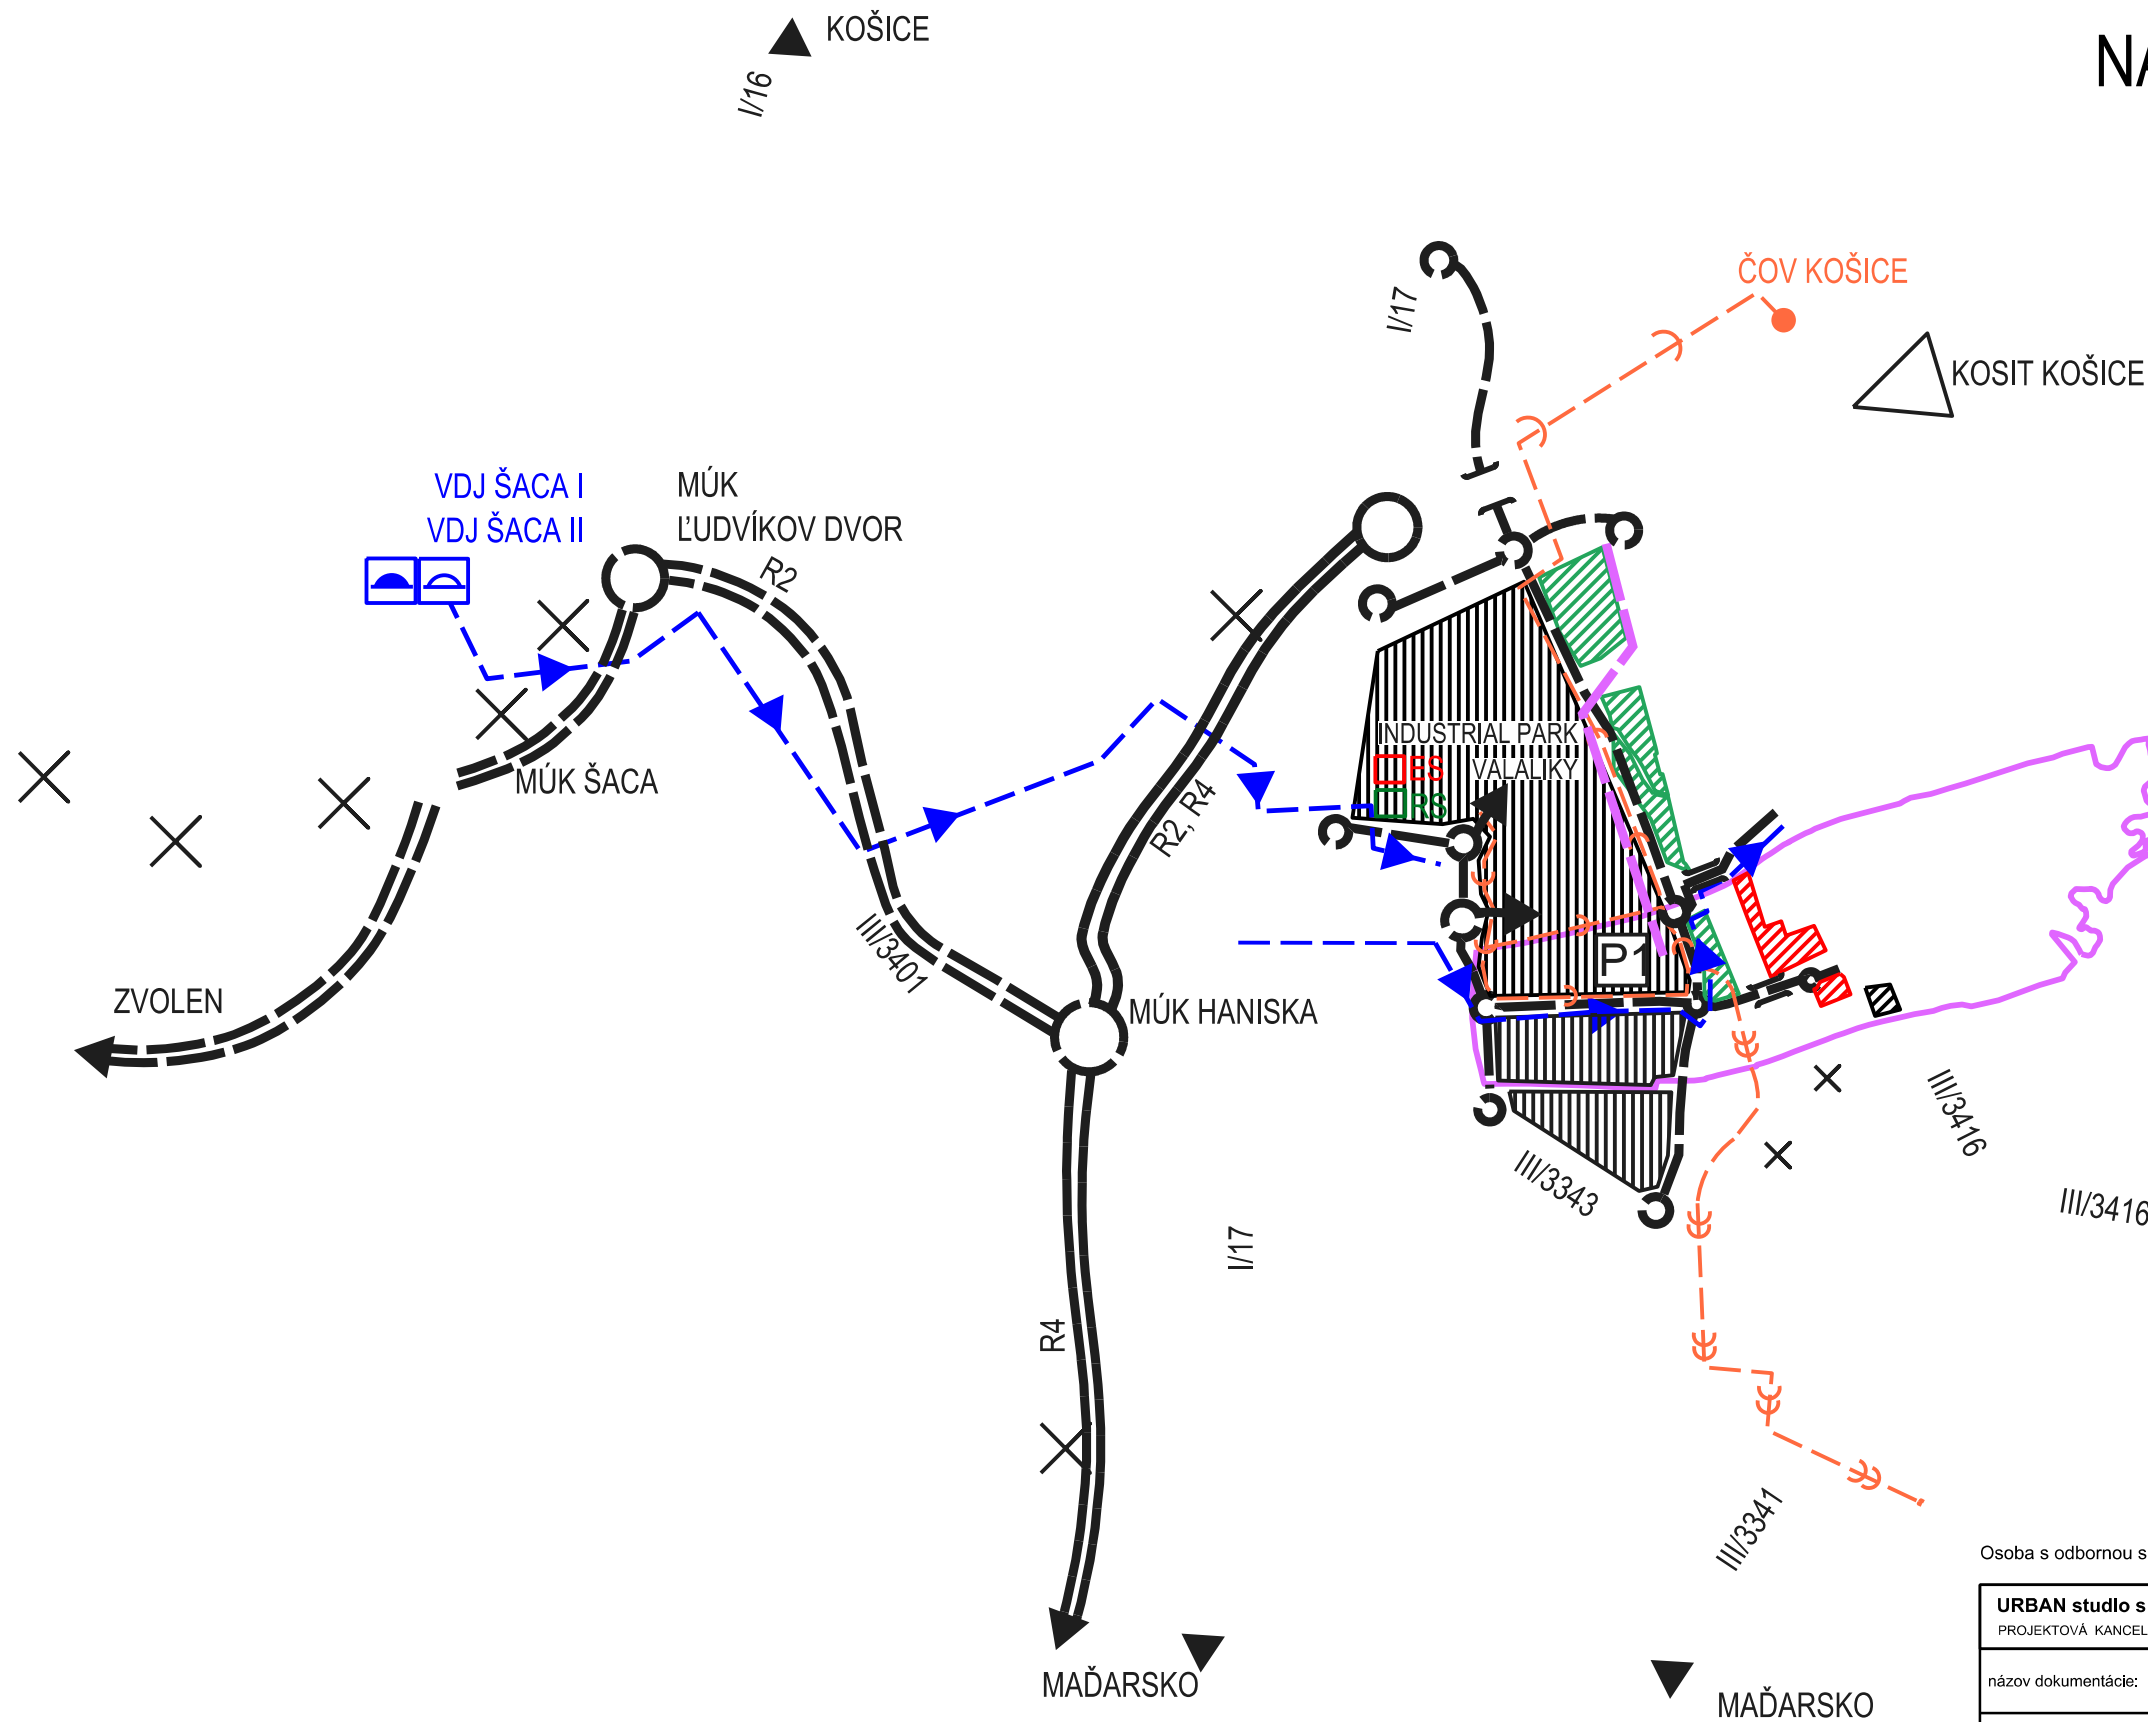

SCHVAĽOVACIA DOLOŽKA

Označenie schvaľovacieho orgánu: **Obec Geča**
Obecné zastupiteľstvo
 Číslo uznesenia a dátum schválenia: **č.28/2023 zo dňa 02.05.2023**
 Číslo VZN obce Geča, ktorým sa vyhlasuje záväzná časť
 ZaD č.3 ÚPN obce Geča: **č. 7/2022 zo dňa 02.05.2023**
 Právnu účinnosť VZN nadobudlo dňa: **19.05.2023**
 Oprávnená osoba: **MVDr. Patrik Rusňák**
starosta obce

Osoba s odbornou spôsobilosťou pre obstarávanie ÚPP a ÚPD Ing. Martin Hudec, registračné číslo 438

URBAN studio s.r.o. PROJEKTOVÁ KANCELÁRIA Košice, Letná ul. č. 45, www.urban-ekol, urban@urban.sk	URBANIZMUS-ÚZEMNÝ PLÁN-EKOLÓGIA-ŽIVOTNÉ PROSTREDIE Košice, Letná ul. č. 45, www.urban-ekol, urban@urban.sk	dátum spracovania: 2023
názov dokumentácie:	ZMENY A DOPLNKY Č. 3 ÚPN-O GEČA	1
názov výkresu:	ŠIRŠIE VZŤAHY	
hlavný riešiteľ: ING. ARCH. D. HUDEC	projektanti: ING. ARCH. D. HUDEC,	
ARCHIGRAPH ARCHITEKTONICKO-GRAFICKÉ ŠTÚDIO, Letná 45, 041 91 Košice	grafika: Ing. arch. Michaela Nováková ARCHITEKTONICKO-GRAFICKÉ ŠTÚDIO, Letná 45, 041 91 Košice	mierka: 1:50 000