


# GEČA - ÚZEMNÝ PLÁN OBCE ZMENY A DOPLNKY č.3

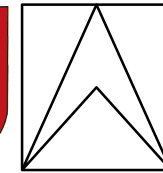

NÁVRH - ČISTOPIS


M 1 : 10 000

## LEGENDA

STAV	NÁVRH	VÝHLAD	
---	---	---	HRANICA ZASTAVANÉHO ÚZEMIA K 01.01.1990
---	---	---	HRANICA ZASTAVANÉHO ÚZEMIA
■	■	□	PLOCHY SO ZÁSTAVBOU RODINNÝCH DOMOV
□	■	□	PLOCHY OBČIANSKEJ VYBAVENOSTI
□	■	□	PLOCHY ŠPORTU A REKREÁCIE
□	■	□	PLOCHY NEZÁVADNEJ PRIEMSELNEJ VÝROBY, SKLADOVÉHO HOSPODÁRSTVA
□	■	□	PLOCHY VEREJNEJ, SPRIEVODNEJ A IZOLAČNEJ ZELENE
■	■	□	CESTY II. A III. TRIEDY
■	■	□	MIESTNE OBSLUŽNÉ KOMUNIKÁCIE
■	■	□	PLOCHY A TRASY ŽELEZNIČNEJ DOPRAVY, ŽELEZNIČNÁ VLEČKA
■	■	□	CYKLISTICKÉ KOMUNIKÁCIE
□	■	□	PLOCHY VÝROBNÉHO ÚZEMIA INDUSTRIAL PARK VALALIKY
□	■	□	ZELEŇ STRATEGICKÉHO PARKU
□	■	□	MIESTNE ZBERNÉ KOMUNIKÁCIE
□	■	□	ÚROVŇOVÉ KRÍŽOVATKY CIEST II. A III. TRIEDY
□	■	□	ŽST
□	■	□	PLOCHY ŽELEZNIČNEJ ZASTÁVKY
□	■	□	ZEMNÝ VAL
□	■	□	NAVROVANÉ LOKALITY IBV, OBČIANSKEJ VYBAVENOSTI A VÝROBY

## ZOZNAM VEREJNOPROSPEŠNÝCH STAVIEB - ZaD č. 3

- 3 ODBOČOVACIE PRUHY MK
- 4 PEŠIE KOMUNIKÁCIE V OBCI
- 7 OBRATISKÁ NA MK
- 9 VEREJNÉ PARKOVISKÁ
- 10 MIESTNE KOMUNIKÁCIE - NOVÉ LOKALITY
- 11 PEŠIE KOMUNIKÁCIE - NOVÉ LOKALITY
- 14 VEREJNÁ SPLAŠKOVÁ KANALIZÁCIA, ČERPACIE STANICE, DAŽDOVÁ KANALIZÁCIA
- 16 VEREJNÝ VODOVOD
- 17 TRANSFORMAČNÉ STANICE - NOVÉ LOKALITY, PRIEMSELNÝ PARK
- 18 VN 22 KV VONKAJŠIE A KÁBLOVÉ ELEKTRICKÉ VEDENIA - NOVÉ LOKALITY, PRIEMSELNÝ PARK
- 22 STL PLYNOVOD - NOVÉ LOKALITY, PRIEMSELNÝ PARK
- 36 CYKLISTICKÉ KOMUNIKÁCIE
- 37 VÝROBNÉ ÚZEMIE INDUSTRIAL PARK VALALIKY
- 38 CESTY II. A III. TRIEDY NÁVRH + PRIDRUŽENÝ PRIESTOR KOMUNIKÁCIE
- 39 ZELEŇ STRATEGICKÉHO PARKU + ZEMNÝ VAL
- 40 ÚROVŇOVÉ KRÍŽOVATKY CIEST II. A III. TRIEDY
- 41 MIMOÚROVŇOVÉ KRÍŽENIE CIEST II. A III. TR., PEŠÍCH KOMUNIKÁCIÍ A CYKLISTICKÝCH KOMUNIKÁCIÍ SO ŽELEZNIČNOU TRÁTOU
- 42 VEREJNÁ SPLAŠKOVÁ KANALIZÁCIA, ČERPACIA STANICA, INDUSTRIAL PARK VALALIKY
- 43 VEREJNÝ VODOVOD, INDUSTRIAL PARK VALALIKY
- 44 KANALIZÁCIA ODVODOVÁ, INDUSTRIAL PARK VALALIKY

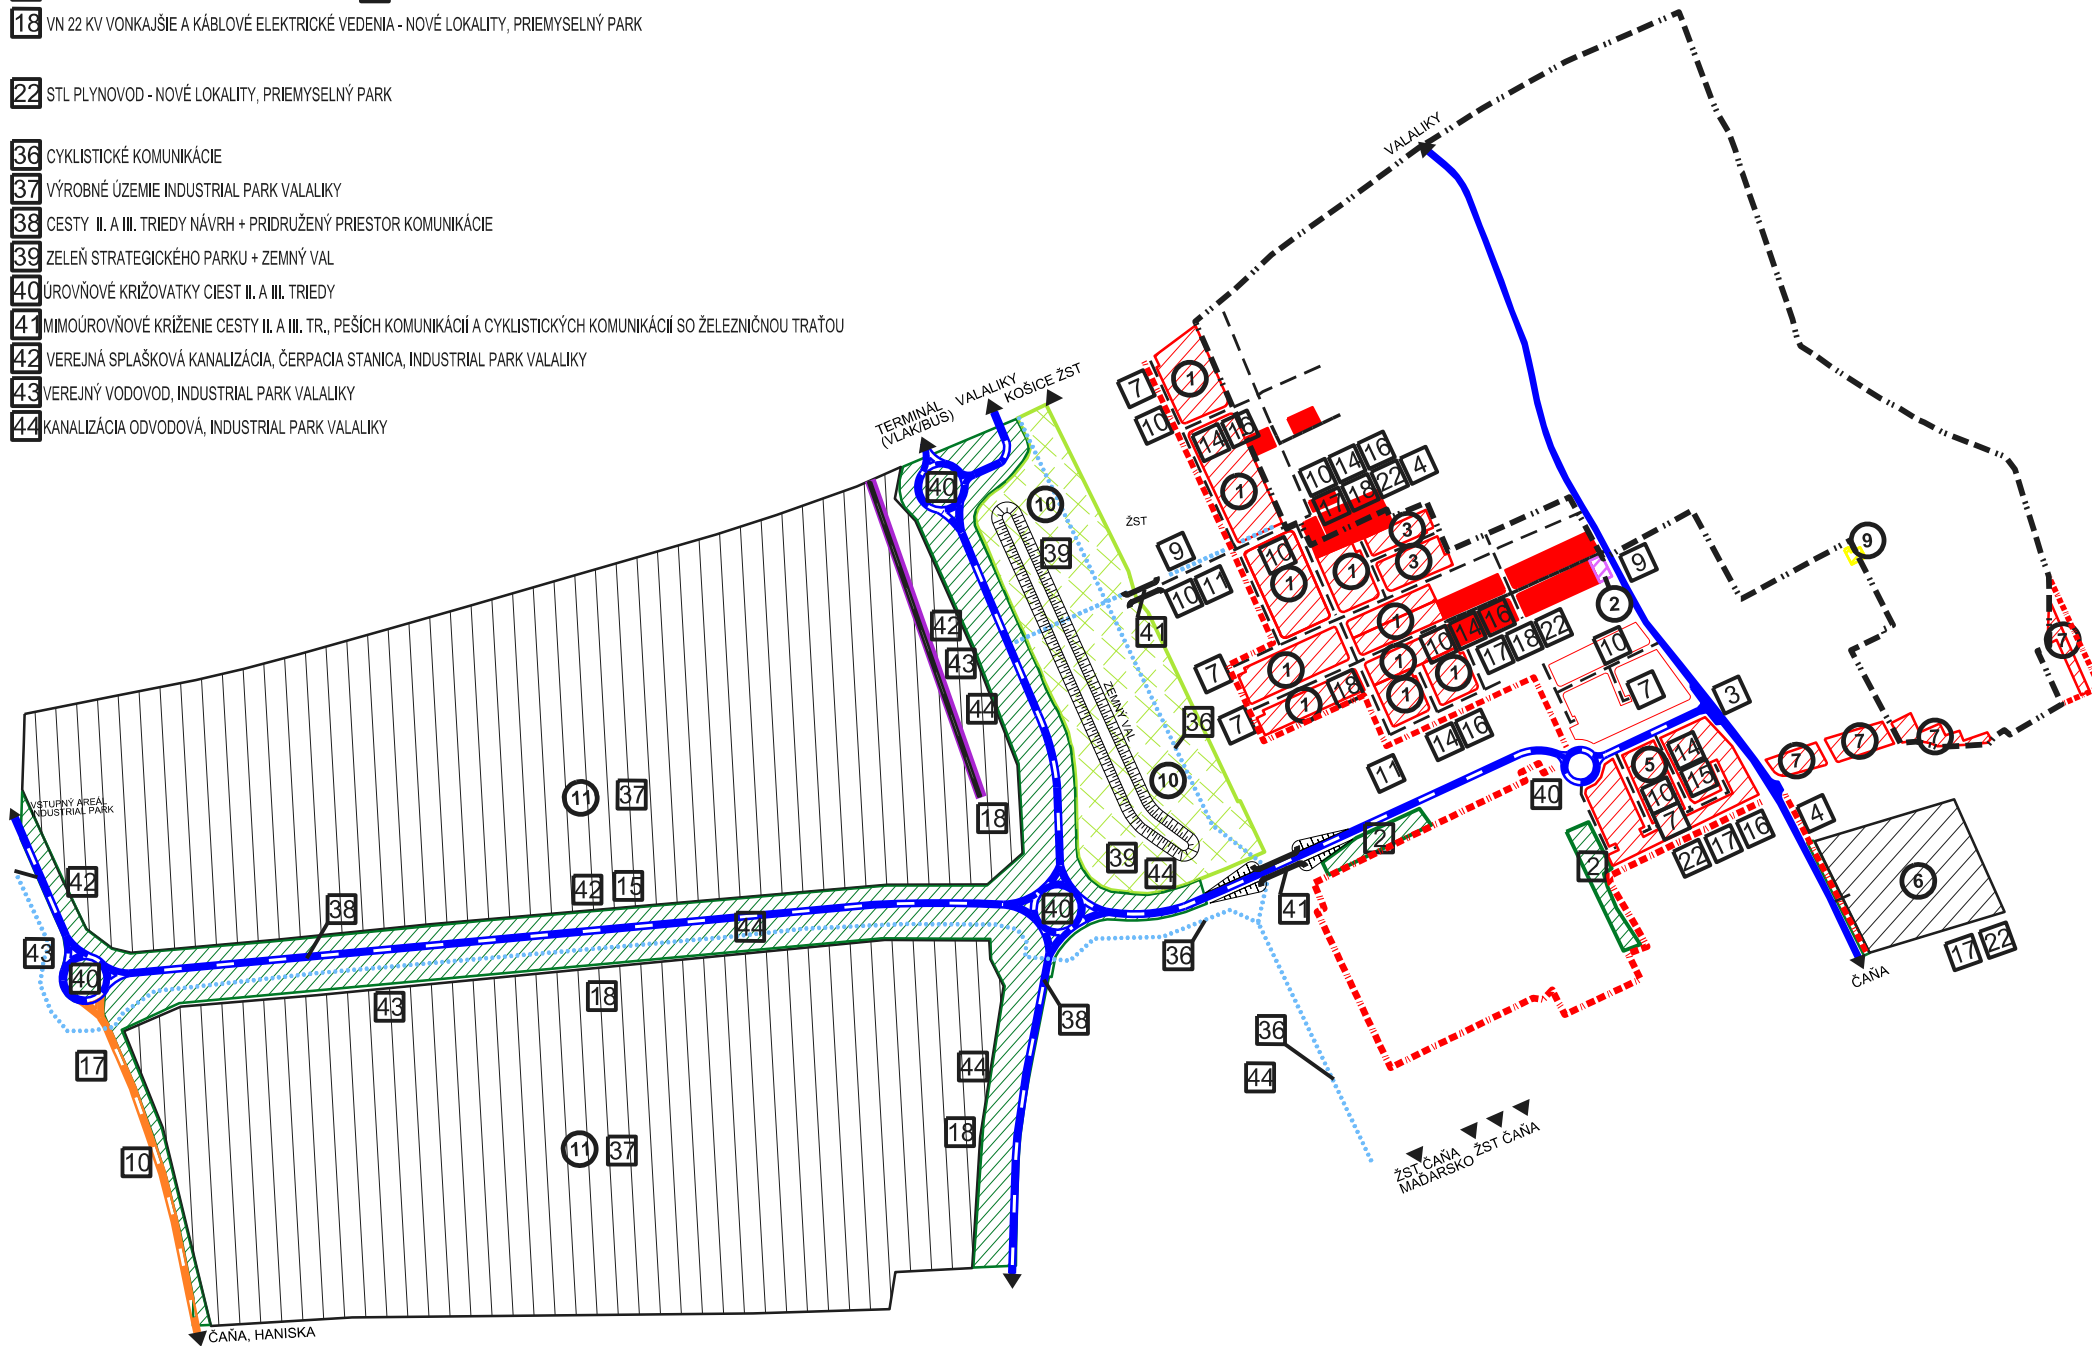

### SCHVALOVACIA DOLOŽKA

Označenie schvalovacieho orgánu: **Obec Geča**  
Obecné zastupiteľstvo

Číslo uznesenia a dátum schválenia: **č.28/2023 zo dňa 02.05.2023**

Číslo VZN obce Geča, ktorým sa vyhlasuje záväzná časť  
ZaD č.3 ÚPN obce Geča: **č. 7/2022 zo dňa 02.05.2023**

Právnu účinnosť VZN nadobudlo dňa: **19.05.2023**

Oprávnená osoba: **MVDr. Patrik Rusňák**  
starosta obce

Osoba s odbornou spôsobilosťou pre obstarávanie ÚPP a ÚPD Ing. Martin Hudec, registračné číslo 438

<b>URBAN</b> studio s.r.o. PROJEKTOVÁ KANCELÁRIA	URBANIZMUS-ÚZEMNÝ PLÁN-EKOLOGIA-ZIVOTNÉ PROSTREDIE Košice, Letná ul. č. 45, www.urban.sk, urban@urban.sk	dátum spracovania: <b>2023</b>
názov dokumentácie:	<b>ZMENY A DOPLNKY č. 3 ÚPN-O GEČA</b> etapa: <b>NAVHR</b>	
názov výkresu:	<b>SCHÉMA VEREJNOPROSPEŠNÝCH STAVIEB</b>	
hlavný riešiteľ: ING. ARCH. D. HUDEC	projektant: <b>ING. ARCH. D. HUDEC</b>	mierka: <b>1:10 000</b>
<b>ARCHIGRAPH</b> STUDIO	grafika: Ing. arch. Kristián Nebehaj ARCHITEKTONICKO-GRAFICKÉ ŠTÚDIO, Letná 45, 041 91 Košice	