


GEČA - ÚZEMNÝ PLÁN OBCE

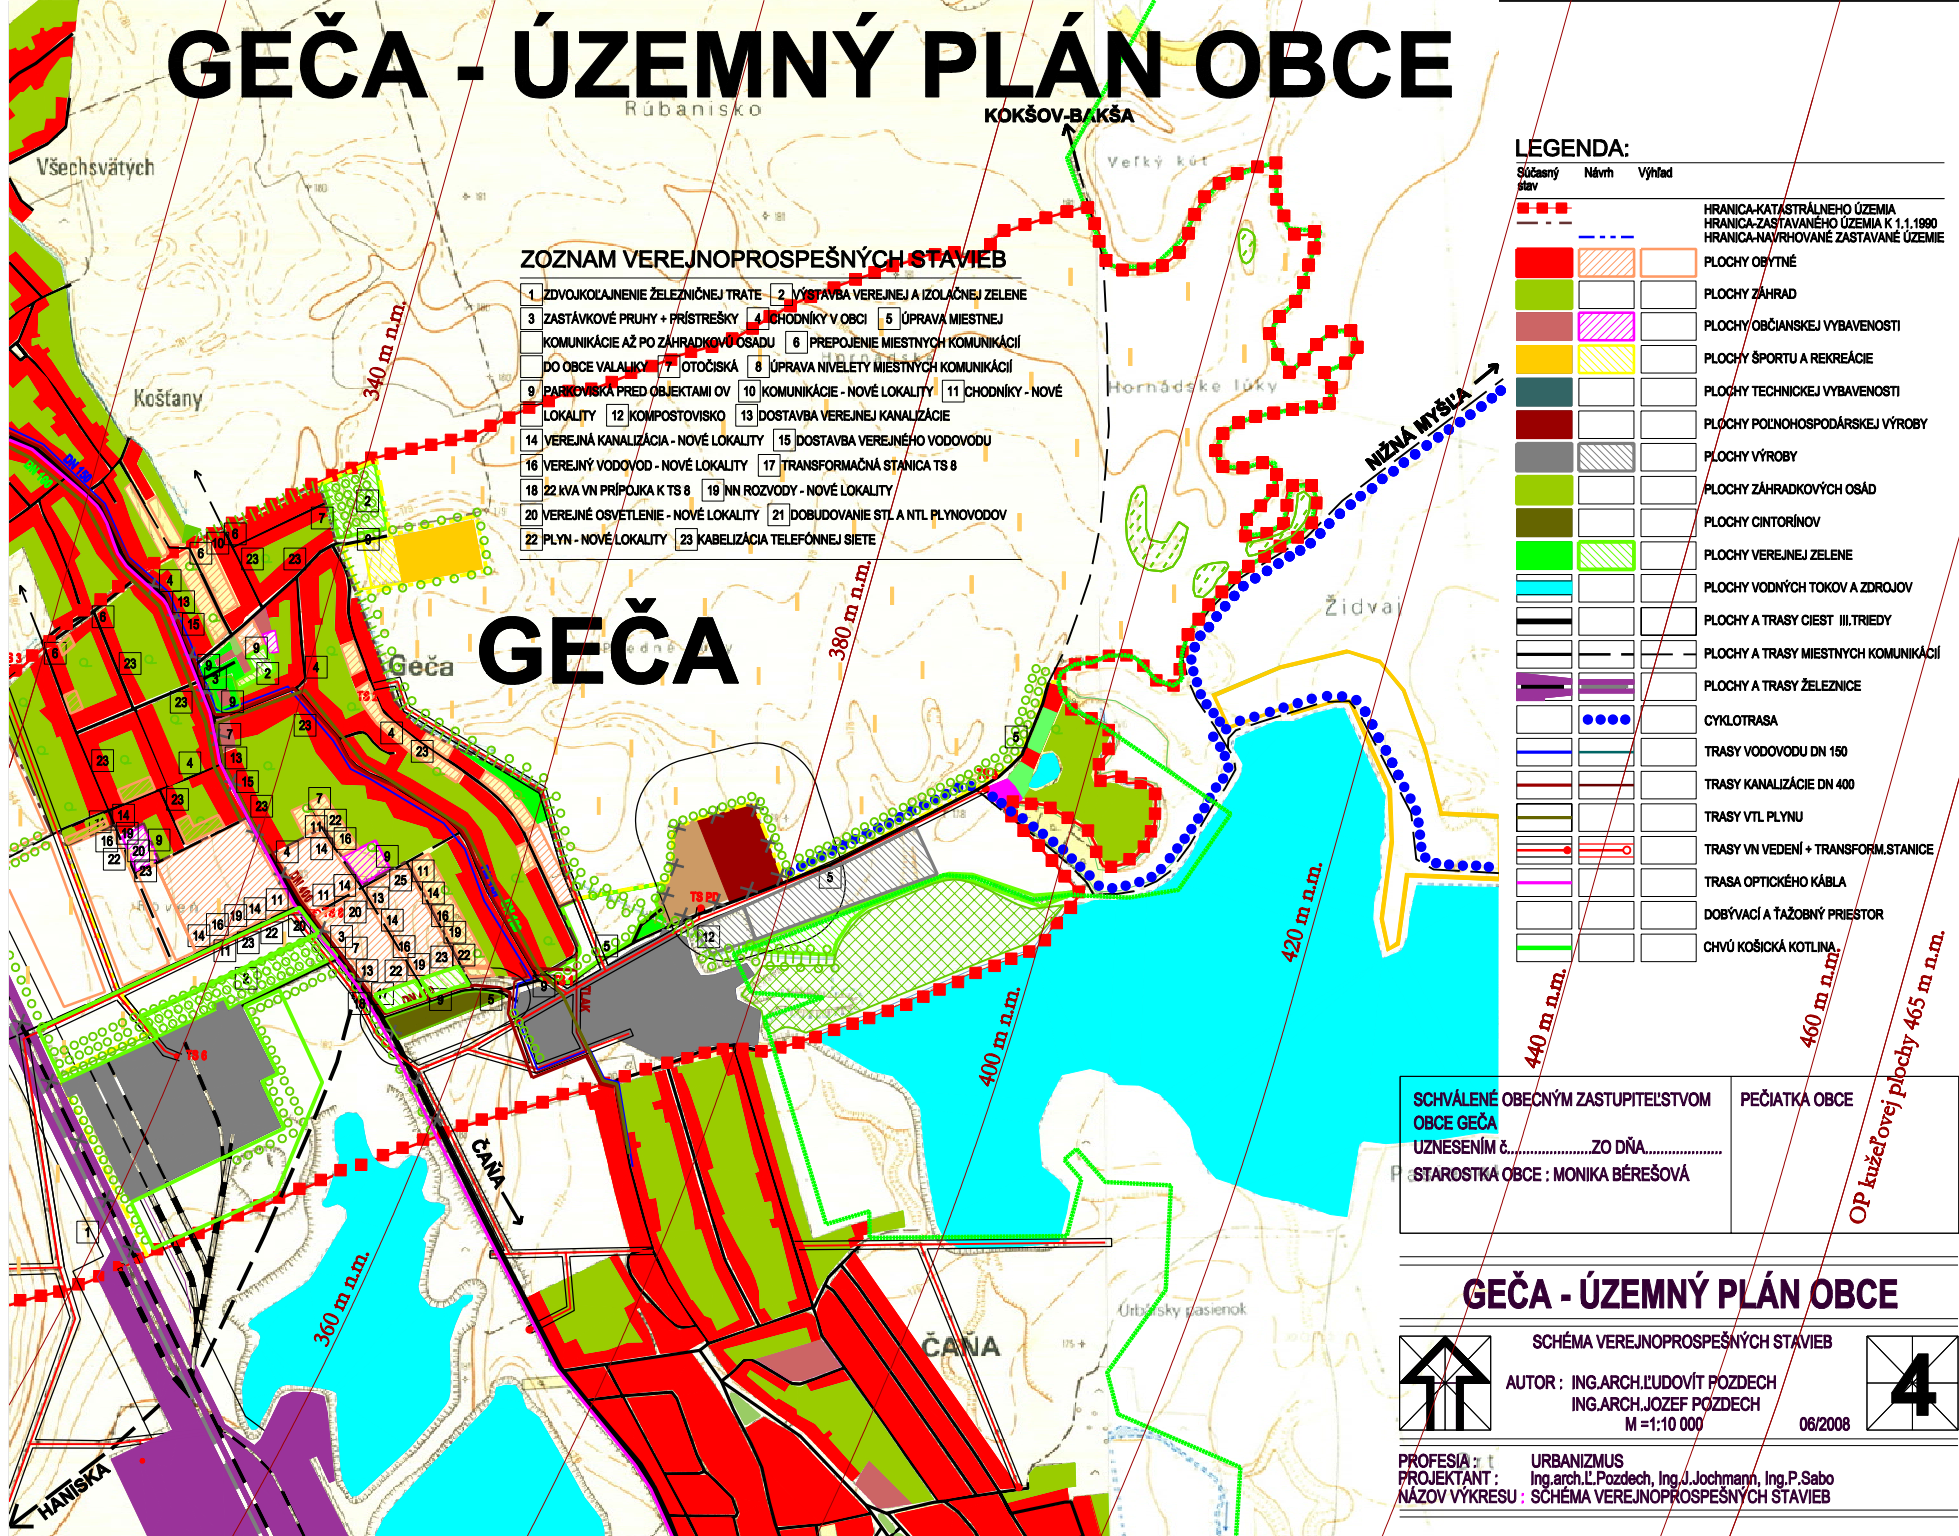

ZOZNAM VEREJNOPROSPEŠNÝCH STAVIEB

- | | |
|--|---|
| 1 ZDVOJKOLAŇENIE ŽELEZNIČNEJ TRATE | 2 VÝSTAVBA VEREJNEJ A IZOLAČNEJ ZELENE |
| 3 ZASTÁVKOVÉ PRUHY + PRÍSTREŠKY | 4 CHODNÍKY V OBCI |
| 5 ÚPRAVA MIESTNEJ KOMUNIKÁCIE AŽ PO ZÁHRADKOVÉ OSÁDY | 6 PREPOJENIE MIESTNYCH KOMUNIKÁCIÍ DO OBCE VALAHC |
| 7 OTOČISKÁ | 8 ÚPRAVA NÍVELETÝ MIESTNYCH KOMUNIKÁCIÍ |
| 9 PARKOVISKÁ PRED OBJEKTAMI OV | 10 KOMUNIKÁCIE - NOVÉ LOKALITY |
| 11 CHODNÍKY - NOVÉ LOKALITY | 12 KOMPPOSTOVISKO |
| 13 DOSTAVBA VEREJNEJ KANALIZÁCIE | 14 VEREJNÁ KANALIZÁCIA - NOVÉ LOKALITY |
| 15 DOSTAVBA VEREJNEHO VODOVODU | 16 VEREJNÝ VODOVOD - NOVÉ LOKALITY |
| 17 TRANSFORMAČNÁ STANICA TS 8 | 18 22 KVA VN PRÍPOJKA K TS 8 |
| 19 INN ROZVODY - NOVÉ LOKALITY | 20 VEREJNÉ OSVETLENIE - NOVÉ LOKALITY |
| 21 DOBUDOVANIE STL A NTL PLYNOVODOV | 22 PLYN - NOVÉ LOKALITY |
| 23 KABELIZÁCIA TELEFÓNNEJ SIETE | |

LEGENDA:

Súčasný stav	Návrh	Výhľad	
			HRANICA-KATASTRÁLNEHO ÚZEMIA
			HRANICA-ZASTAVANÉHO ÚZEMIA K 1.1.1990
			HRANICA-NAVROHOVANÉ ZASTAVANÉ ÚZEMIE
			PLOCHY OBYTNÉ
			PLOCHY ZÁHRAD
			PLOCHY OBYČIANSKEJ VYBAVENOSTI
			PLOCHY ŠPORTU A REKREÁCIE
			PLOCHY TECHNICKEJ VYBAVENOSTI
			PLOCHY POĽNOHOSPODÁRSKEJ VÝROBY
			PLOCHY VÝROBY
			PLOCHY ZÁHRADKOVÝCH OSÁD
			PLOCHY CINTORÍNOV
			PLOCHY VEREJNEJ ZELENE
			PLOCHY VODNÝCH TOKOV A ZDROJOV
			PLOCHY A TRASY CIEST III.TRIEDY
			PLOCHY A TRASY MIESTNYCH KOMUNIKÁCIÍ
			PLOCHY A TRASY ŽELEZNICE
			CYKLOTRASA
			TRASY VODOVODU DN 150
			TRASY KANALIZÁCIE DN 400
			TRASY VTL PLYNU
			TRASY VN VEDENÍ + TRANSFORM.STANICE
			TRASA OPTICKÉHO KÁBLA
			DOBÝVACÍ A ŤAŽOBNÝ PRIESTOR
			CHVŤ KOŠICKÁ KOTLINA

SCHVÁLENÉ OBECNÝM ZASTUPITEĽSTVOM
 OBCE GEČA
 UZNESENÍM č.....ZO DŇA.....
 STAROSTKA OBCE : MONIKA BÉREŠOVÁ

PEČIATKA OBCE

OP kužeľovej plochy 465 m n.m.

GEČA - ÚZEMNÝ PLÁN OBCE

SCHÉMA VEREJNOPROSPEŠNÝCH STAVIEB

AUTOR : ING.ARCH.LUDOVÍT POZDECH
 ING.ARCH.JOZEF POZDECH
 M = 1:10 000

06/2008

PROFESIA : URBANIZMUS
 PROJEKTANT : Ing.arch.L.Pozdech, Ing.J.Jochmann, Ing.P.Sabo
 NÁZOV VÝKRESU : SCHÉMA VEREJNOPROSPEŠNÝCH STAVIEB