


# GEČA - ÚZEMNÝ PLÁN OBCE ZÁNOBCE ZMENY A DOPLNKY č.3

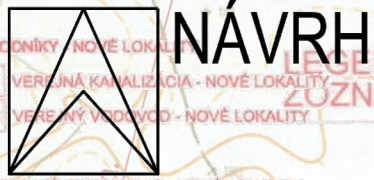

NÁVRH

M 1 : 10 000

LEGENDA ZaD č.2:  
Súčasný stav    Návrh    Výhled

LEGENDA  
STAV    Návrh    Výhled


[Red dashed line]	HRANICA-KATASTRÁLNEHO ÚZEMIA
[Red solid line]	HRANICA-ZASTAVANÉHO ÚZEMIA K 01.10.1990
[Red dotted line]	HRANICA-ZASTAVANÉHO ÚZEMIA NE ÚZEMIE
[Red hatched]	PLOCHY OBYTNÉ
[Red diagonal lines]	PLOCHY ZÁHRAD
[Red solid]	HRANICA-KATASTRÁLNEHO ÚZEMIA
[Red dashed]	HRANICA-ZASTAVANÉHO ÚZEMIA K 01.10.1990
[Red dotted]	HRANICA-ZASTAVANÉHO ÚZEMIA NE ÚZEMIE
[Red hatched]	PLOCHY SO ZÁSTAVBOU RODINNÝCH DOMOV
[Green hatched]	PLOCHY ZÁHRAD
[Purple hatched]	PLOCHY OBČIANSKEJ VYBAVENOSTI
[Yellow hatched]	PLOCHY VÝROBY
[Blue hatched]	PLOCHY ŠPORTU A REKREÁCIE
[Grey hatched]	PLOCHY TECHNICKEJ VYBAVENOSTI
[Green hatched]	PLOCHY CINTORÍNOV
[Red hatched]	PLOCHY POĽNOHOSPODÁRSKEJ VÝROBY
[Black hatched]	PLOCHY NEZÁVADNEJ PRÍEMYSELNEJ VÝROBY, SKLADOVÉHO HOSPODÁRSTVA
[Green hatched]	PLOCHY ZÁHRADKOVÝCH OSÁD
[Green hatched]	PLOCHY CINTORÍNOV
[Green hatched]	PLOCHY VEŘEJNEJ SPRIEVODNEJ IZOLAČNEJ ZELENE
[Green hatched]	PLOCHY VODNÝCH TOKOV A ZDROJOV
[Blue hatched]	CESTY III. TRIEDY
[Blue hatched]	CESTY III. TRIEDY
[Blue hatched]	CESTY III. TRIEDY
[Blue hatched]	MIESTNE OBSLUŽNÉ KOMUNIKÁCIE
[Blue hatched]	PLOCHY A TRASY ŽELEZNIČNEJ DOPRAVY, ŽELEZNIČNÁ VLEČKA
[Blue hatched]	CYKLISTICKE KOMUNIKÁCIE
[Blue hatched]	TRASY VODOVODU DN 150
[Blue hatched]	TRASY KANALIZÁCIE DN 400
[Blue hatched]	TRASY VTL PLYNU
[Blue hatched]	TRASY VN VEDENÍ + TRANSFORM. STANICE
[Blue hatched]	TRASA OPTICKEHO KÁBLA
[Blue hatched]	HRANICA INUNDAČNEHO ÚZEMIA
[Blue hatched]	DOBÝVAČI A IZOBYTNÉ PRIESTOR
[Blue hatched]	CYKLOCHODNÍK
[Blue hatched]	CHVŮ KOSICKÁ KOTLINA
[Blue hatched]	HRANICA ZÁPLAVOVÉHO ÚZEMIA O 10 m n.m.

## ZOZNAM VEŘEJNOPROSPEŠNÝCH STAVIEB - ZaD č.3 (AVIEB)

- 1 ZDVOJKOLAJNENIE ŽELEZNIČNEJ TRATE
- 2 VÝSTAVBA VEŘEJNEJ A IZOLAČNEJ ZELENE
- 3 DOBOČOVACIE PRUHY MK+ PRÍSTREŠKY
- 4 PEŠIE KOMUNIKÁCIE V OBCI (ÚPRAVA MIESTNEJ KOMUNIKÁCIE AŽ PO ZÁHRADKOVÚ OSADU)
- 6 PREPOJENIE MIESTNYCH KOMUNIKÁCIÍ DO OBCE VALALKY
- 7 OBRÁTISKÁ NA MK
- 8 ÚPRAVA NIVELETY MIESTNYCH KOMUNIKÁCIÍ
- 9 VEŘEJNÉ PARKOVISKÁ OBJEKTAMI OV
- 10 MIESTNE KOMUNIKÁCIE - NOVÉ LOKALITY
- 11 PEŠIE KOMUNIKÁCIE - NOVÉ LOKALITY
- 12 LOKALITY
- 12 KOMPOSTOVISKO
- 13 DOSTAVBA VEŘEJNEJ KANALIZÁCIE
- 14 VEŘEJNÁ SPLASKOVÁ KANALIZÁCIA
- 15 DOSTAVBA VEŘEJNEHO VODOVODU
- 16 VEŘEJNÝ VODOVOD - NOVÉ LOKALITY
- 17 TRANSFORMAČNÉ STANICE - NOVÉ LOKALITY, PRÍEMYSELNÝ PARK
- 18 VN 22 KV VONKÁŠNIE A KÁBLOVÉ ELEKTRICKE VEDENIA - NOVÉ LOKALITY, PRÍEMYSELNÝ PARK
- 20 VEŘEJNÉ OSVETLENIE - NOVÉ LOKALITY
- 21 DOBUDOVANIE STL A NTL PLYNOVODOV
- 22 STL PLYNOVOD - NOVÉ LOKALITY, PRÍEMYSELNÝ PARK, LEFÓNNEJ SIETE
- 36 CYKLISTICKE KOMUNIKÁCIE
- 37 VÝROBNÉ ÚZEMIE INDUSTRIAL PARK VALALKY
- 38 CESTY III. TRIEDY NÁVRH + PRIDRUŽENÝ PRIESTOR KOMUNIKÁCIE
- 39 ZELENĽ STRATEGICKEHO PARKU + ZEMNÝ VAL
- 40 ÚROVNŇOVÉ KRÍŽOVATKY CEST III. TRIEDY

## ZOZNAM VEŘEJNOPROSPEŠNÝCH STAVIEB

- 18 VÝSTAVBA CYKLOMAGISTRAL EUROVELOTT
- 19 NN ROZVODY - NOVÉ LOKALITY
- 20 VEŘEJNÉ OSVETLENIE - NOVÉ LOKALITY
- 21 DOBUDOVANIE STL A NTL PLYNOVODOV
- 22 PLYN - NOVÉ LOKALITY
- 2 VÝSTAVBA VEŘEJNEJ A IZOLAČNEJ ZELENE
- 3 DOBOČOVACIE PRUHY MK+ PRÍSTREŠKY
- 4 PEŠIE KOMUNIKÁCIE V OBCI (ÚPRAVA MIESTNEJ KOMUNIKÁCIE AŽ PO ZÁHRADKOVÚ OSADU)
- 6 PREPOJENIE MIESTNYCH KOMUNIKÁCIÍ DO OBCE VALALKY
- 7 OBRÁTISKÁ NA MK
- 8 ÚPRAVA NIVELETY MIESTNYCH KOMUNIKÁCIÍ
- 9 PARKOVISKA PRED OBJEKTAMI OV
- 10 KOMUNIKÁCIE - NOVÉ LOKALITY
- 11 CHOCHNIKY - NOVÉ LOKALITY
- 12 LOKALITY
- 12 KOMPOSTOVISKO
- 13 DOSTAVBA VEŘEJNEJ KANALIZÁCIE
- 14 VEŘEJNÁ KANALIZÁCIA - NOVÉ LOKALITY
- 15 DOSTAVBA VEŘEJNEHO VODOVODU
- 16 VEŘEJNÝ VODOVOD - NOVÉ LOKALITY
- 17 TRANSFORMAČNÉ STANICE - NOVÉ LOKALITY, PRÍEMYSELNÝ PARK
- 18 VN 22 KV VONKÁŠNIE A KÁBLOVÉ ELEKTRICKE VEDENIA - NOVÉ LOKALITY, PRÍEMYSELNÝ PARK
- 20 VEŘEJNÉ OSVETLENIE - NOVÉ LOKALITY
- 21 DOBUDOVANIE STL A NTL PLYNOVODOV
- 22 PLYN - NOVÉ LOKALITY

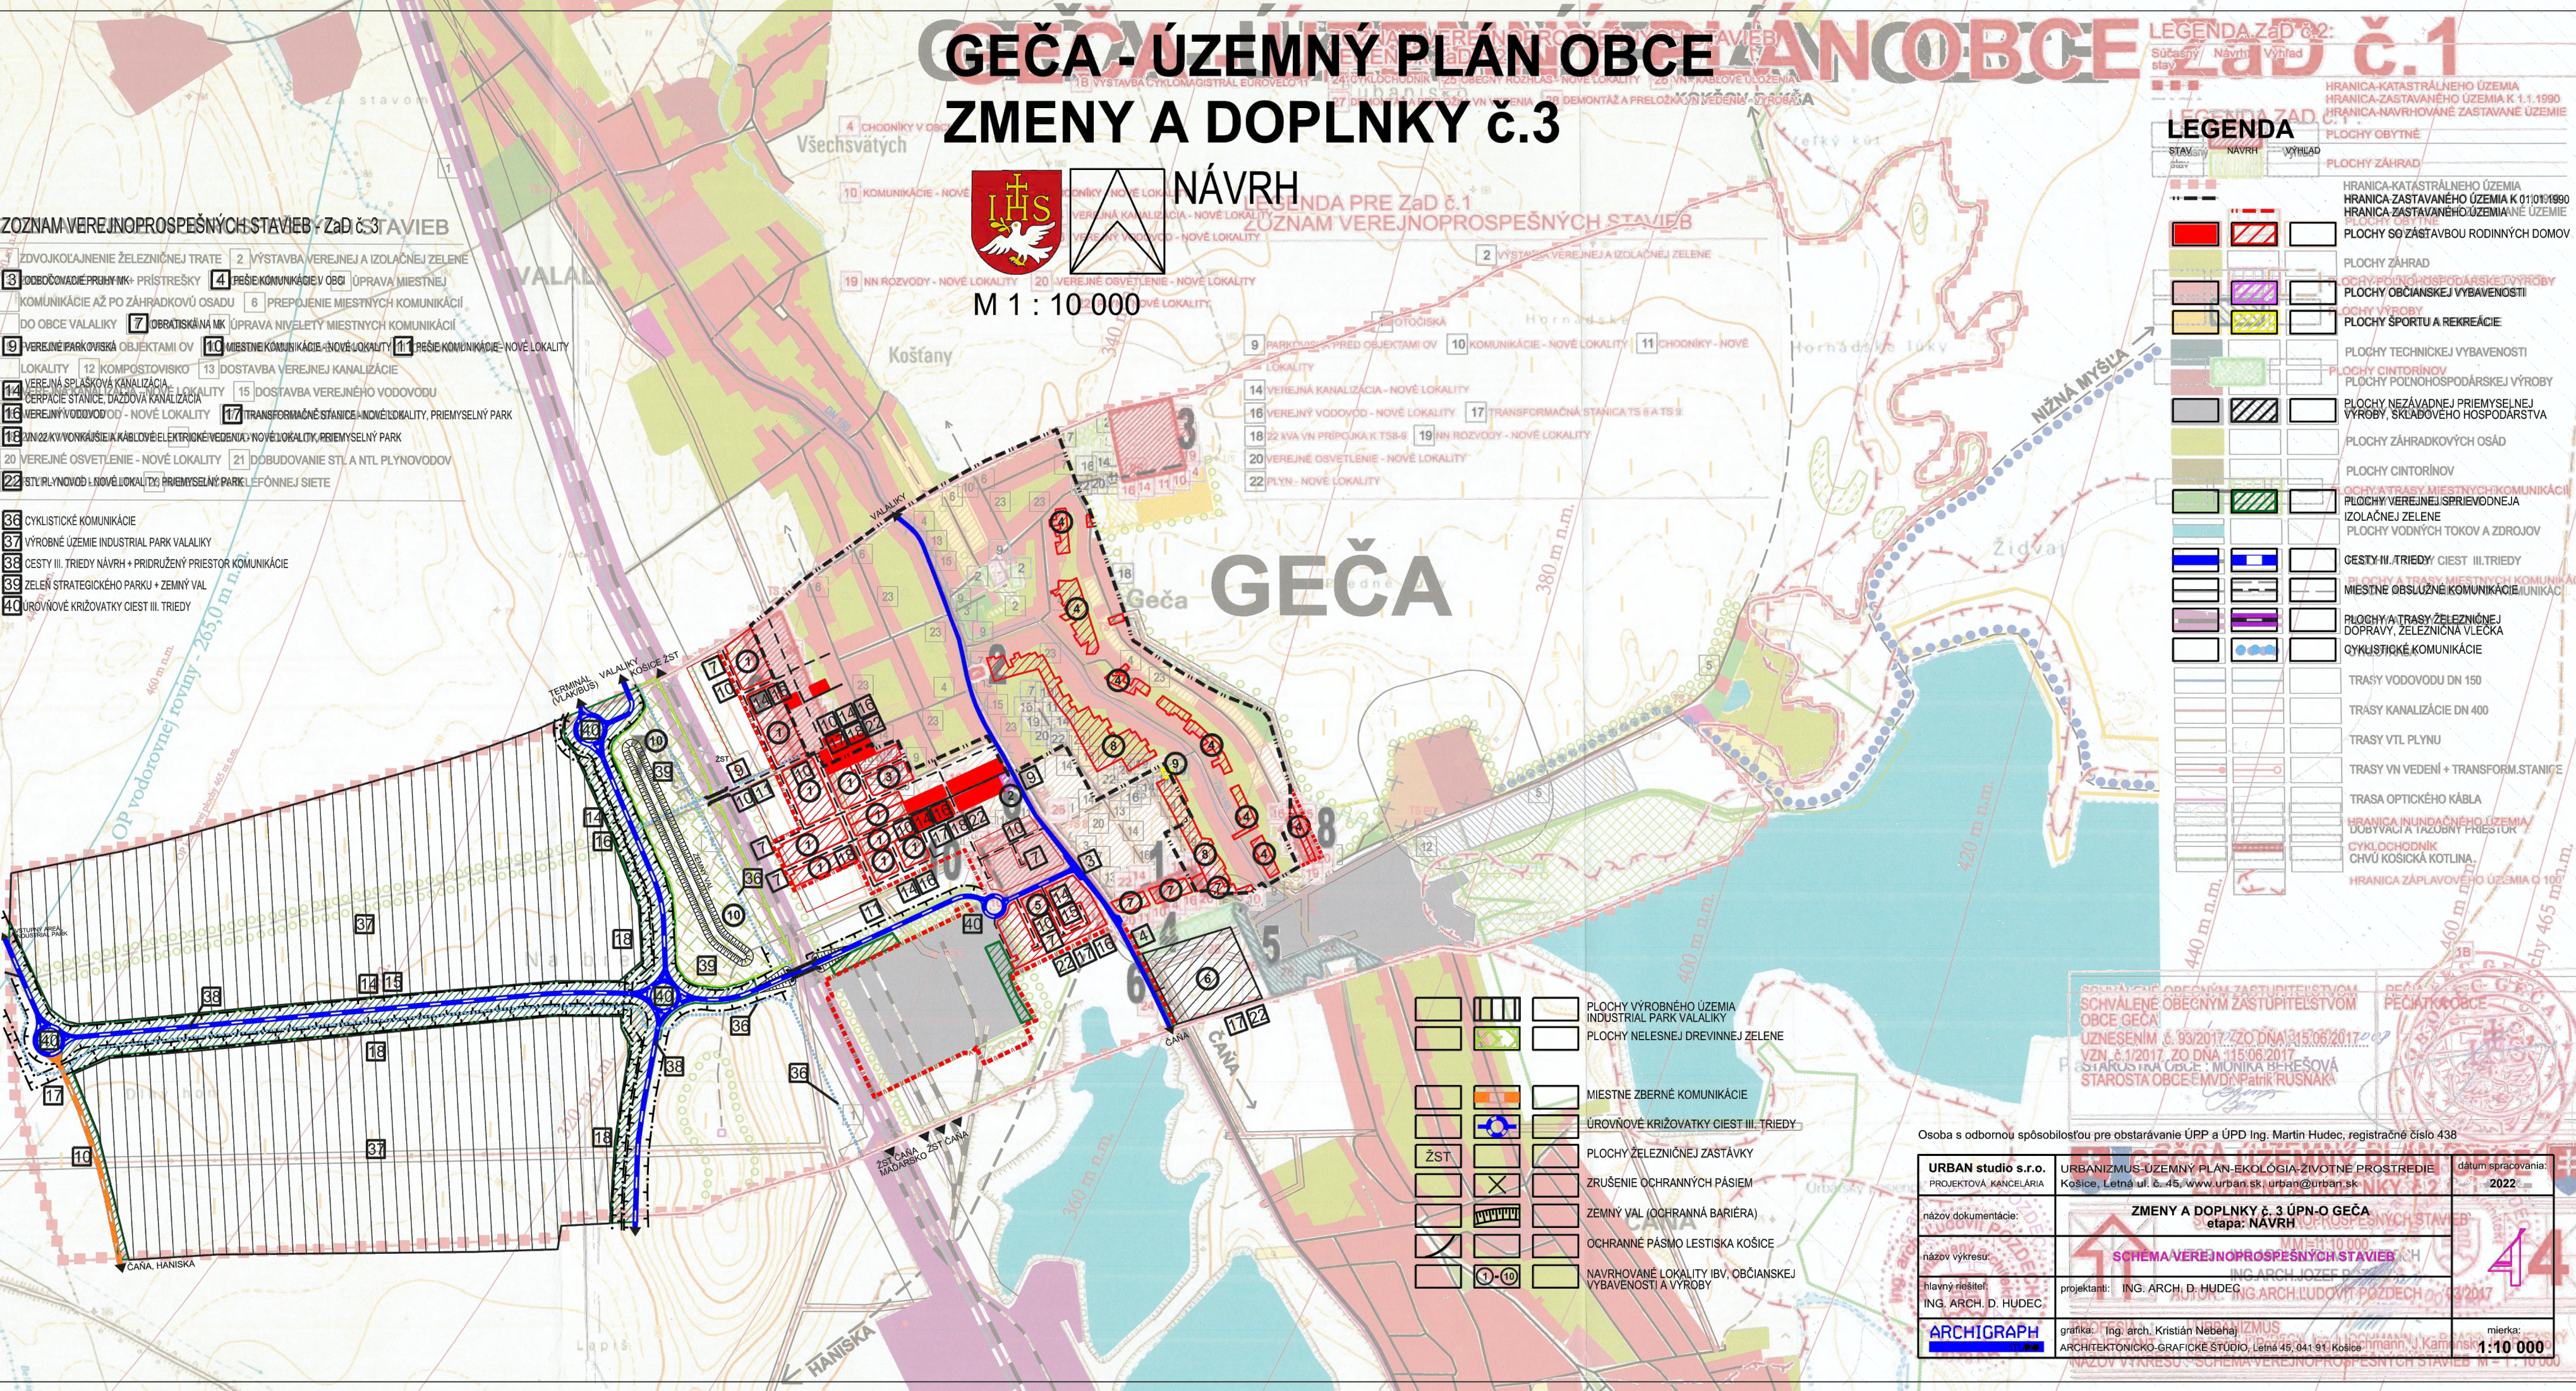

SCHVALENÉ OBEČNÝM ZASTUPITEĽSTVOM  
OBCE GEČA  
UZNESENIM č. 93/2017 Z DŇA 15.06.2017  
VZN č. 1/2017 Z DŇA 15.06.2017  
STAROSTA OBCE: MÓNIKA BEREŠOVÁ  
STAROSTA OBCE: MVDN PATRIK RUSNAK

Osoba s odbornou spôsobilosťou pre obstarávanie ÚPP a ÚPD Ing. Martin Hudec, registračné číslo 438

<b>URBAN</b> štúdio s.r.o. PROJEKTOVÁ KANCELÁRIA	URBANIZMUS - ÚZEMNÝ PLÁN - EKOLÓGIA - ŽIVOTNÉ PROSTREDIE Košice, Letná ul. č. 45, www.urban.sk urban@urban.sk	dátum spracovania: 2022
názov dokumentácie:	ZMENY A DOPLNKY č. 3 ÚPN-O GEČA etapa: NÁVRH	
názov výkresu:	SCHEMA VEŘEJNOPROSPEŠNÝCH STAVIEB M 1 : 10 000	
hlavný riešiteľ: ING. ARCH. D. HUDEC	projektant: ING. ARCH. D. HUDEC	
<b>ARCHIGRAPH</b>	grafika: Ing. arch. Kristián Nebehaj ARCHITEKTONICKO-GRAFICKE ŠTÚDIO, Letná 45, 041 91, Košice	mierka: 1:10 000