


# GEČA - ÚZEMNÝ PLÁN OBCE ZMENY A DOPLNKY č.3

NÁVRH - ČISTOPIS

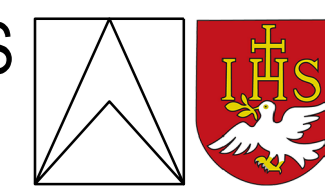

M 1 : 2 880

## LEGENDA


- STAV: --- NÁVRH: --- VÝKAD: ---
- HRANICA ZASTAVANÉHO ÚZEMIA K 01.01.1990
- HRANICA ZASTAVANÉHO ÚZEMIA
- HRANICA KATASTRÁLNEHO ÚZEMIA
- OCHRANNÉ PÁSMA VŠETKÝCH DRUHOV

## LEGENDA TECHNICKEJ INFRAŠTRUKTÚRY

- STAV: --- NÁVRH: --- VÝKAD: ---
- VN (22 KV) VONKAJŠIE ELEKTRIČNÉ VEDENIE
- TRANSFORMAČNÉ STANICE
- ZRUŠENIE (PREKLÁDKA) VN VONKAJŠIEHO ELEKTRIČNÉHO VEDENIA
- STL PLYNOVOD
- VN (22 KV) KABLOVÉ ELEKTRIČNÉ VEDENIE
- ZRUŠENIE NAURČOVANÉHO VN VONKAJŠIEHO ELEKTRIČNÉHO VEDENIA A STL PLYNOVODU

## LEGENDA VEREJNOPROSPEŠNÝCH STAVIEB

- 17 TRANSFORMAČNÉ STANICE - PRIEMYSELNÝ PARK + NOVÉ LOKALITY
- 18 VN (22 KV) VONKAJŠIE A KABLOVÉ ELEKTRIČNÉ VEDENIA - PRIEMYSELNÝ PARK + NOVÉ LOKALITY
- 22 STL PLYNOVOD - PRIEMYSELNÝ PARK + NOVÉ LOKALITY

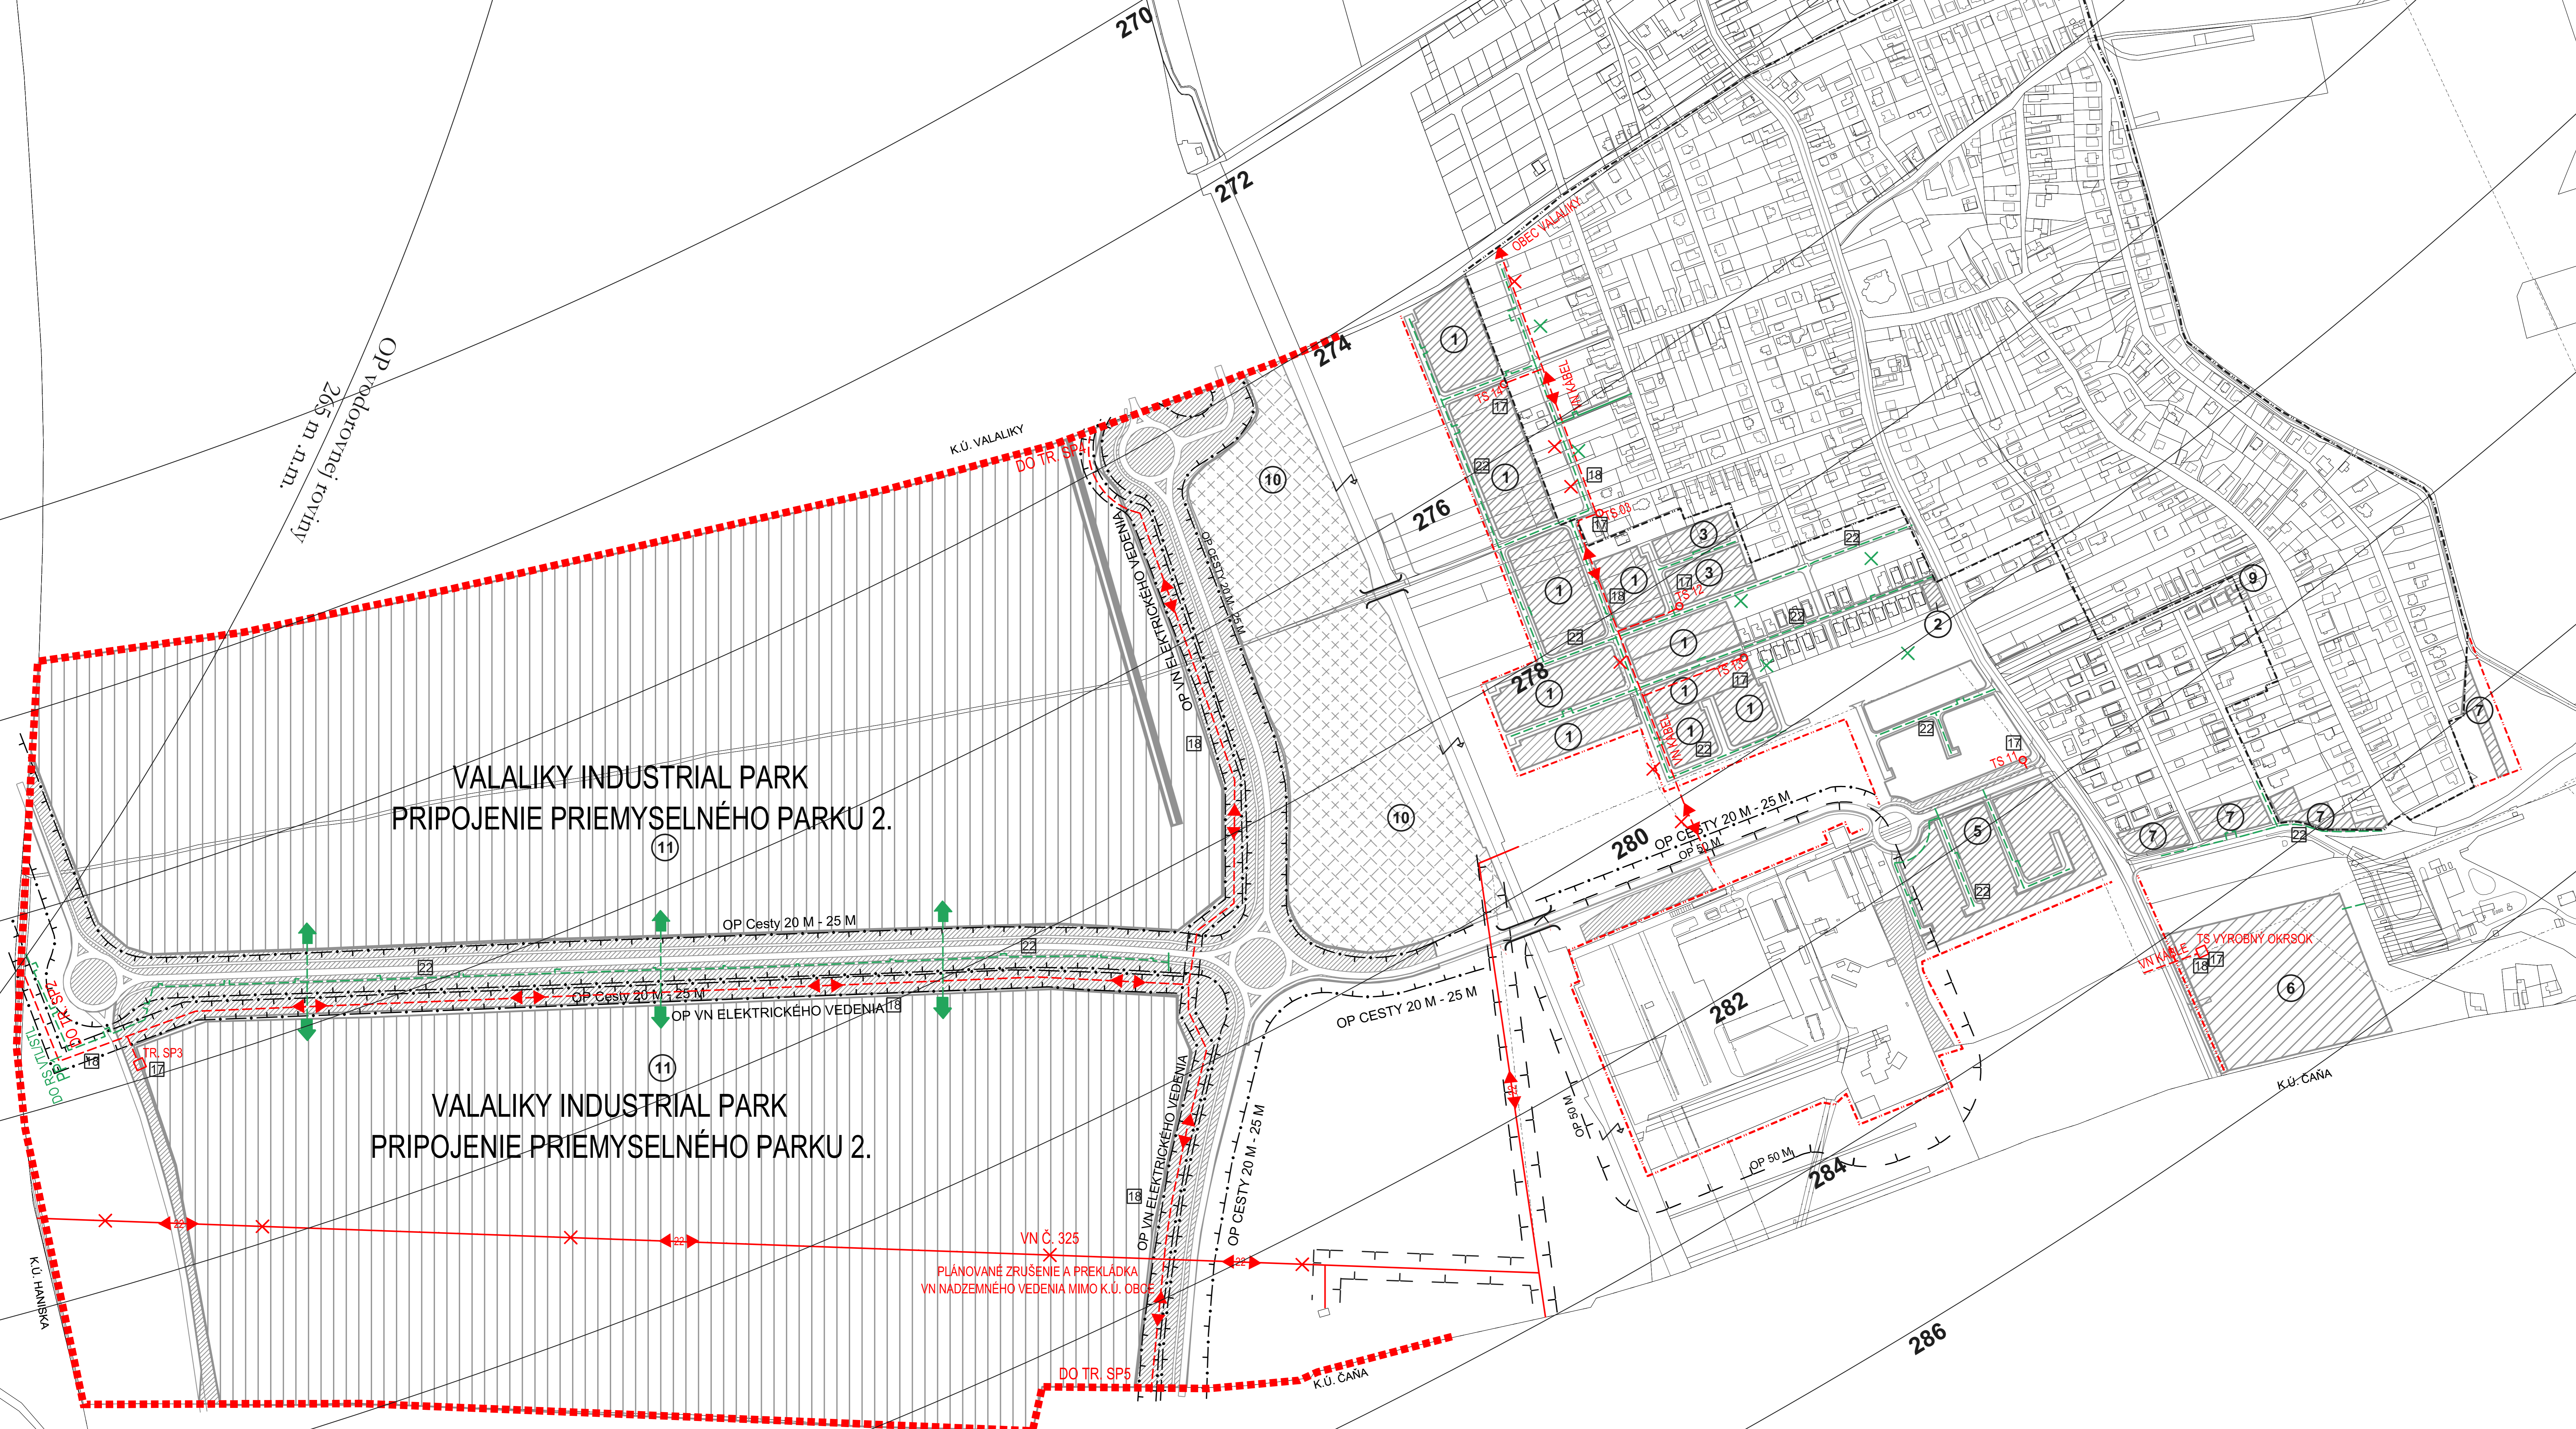

**SCHVALOVACIA DOLOŽKA**  
 Oznámenie schvalovacieho orgánu: Obec Geča  
 Obecné zastupiteľstvo  
 Číslo uznesenia a dátum schválenia: č. 28/2023 zo dňa 02.06.2023  
 Číslo VZN Obce Geča, ktorým sa vyhlasuje zverejnenie: 240 / 3 / 1/2023 zo dňa 02.06.2023  
 Právny účelnosť VZN nadobudlo dňa: 19.06.2023  
 Oprávnená osoba: Mgr. Peter Remeš  
 Starosta obce

Oblasť s odbornou spôsobilosťou pre obstarávanie ÚPP a ÚPD Ing. Martin Hudec, registrácie číslo 438		dátum spracovania: 2023
URBAN studio s.r.o. PROJEKTOVÁ KANCELÁRIA	URBANIZMUS ÚZEMNÝ PLÁN EKOLÓGIA-ZIVOTNÉ PROSTREDIE	
Názov dokumentu:	ZMENY A DOPLNKY č. 3 ÚPN-O GEČA	
Názov výkresu:	TECHNICKÁ INFRAŠTRUKTÚRA ENERGETIKA (OBRÁZOK 10/1)	
Názov riešiteľa: ING. ARCH. D. HUDEC	spracovateľ: ING. ARCH. D. HUDEC, ING. OROTRÁR	
ARCHIGRAPH	vykres: Ing. arch. Michala Nováka ARCHITECTONKONSTRUKČNÉ STROJN. LINA 45, 041 91 Košice	
		1:2880