



GEČA - ÚZEMNÝ PLÁN OBCE ZMENY A DOPLNKY č.3

NÁVRH - ČISTOPIS

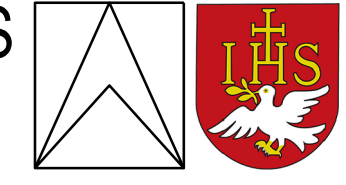

M 1 : 2 880

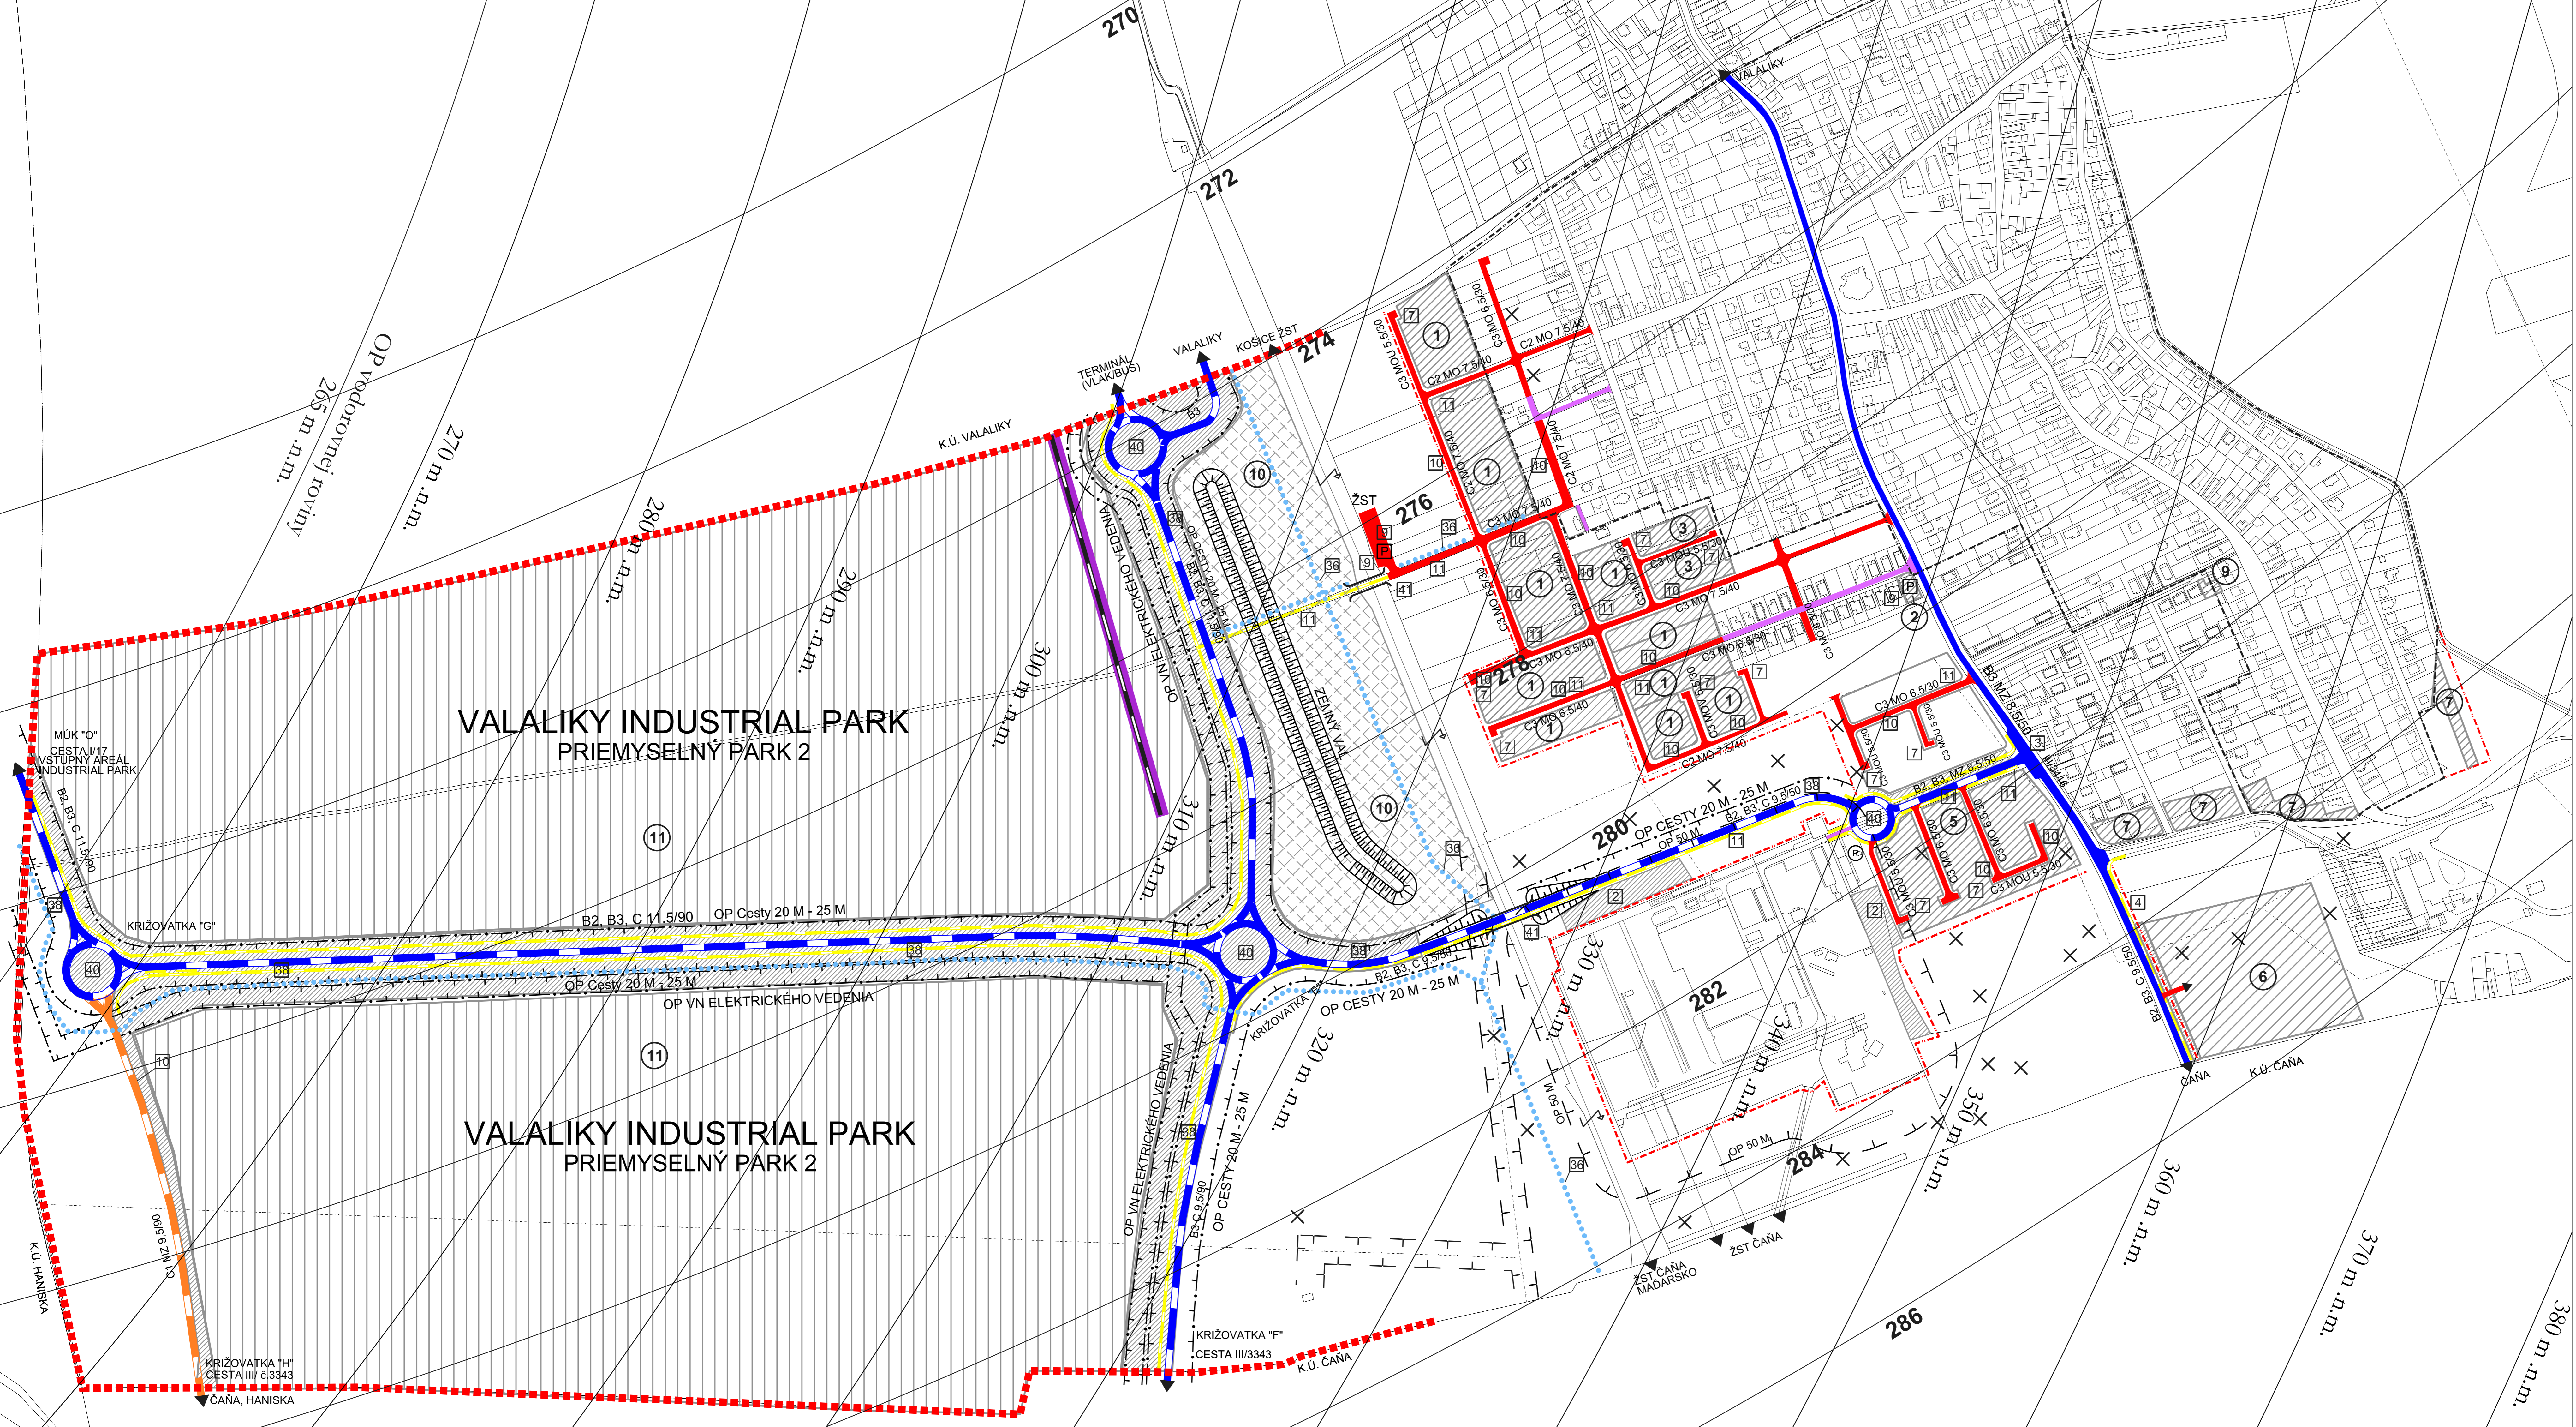

LEGENDA

- STAV NÁVRH VÝHLAD
- HRANICA ZASTAVANÉHO ÚZEMIA K 01.01.1990
- HRANICA ZASTAVANÉHO ÚZEMIA
- HRANICA KATASTRÁLNEHO ÚZEMIA
- OCHRANNÉ PÁSMA VŠETKYCH DRUHOV

LEGENDA DOPRAVY

- STAV NÁVRH VÝHLAD
- CESTY II. A III. TRIEDY FUNKČNEJ TRIEDY B2 A B3
- MESTNE PRÍSTUPOVÉ A OBSLUŽNÉ KOMUNIKÁCIE FUNKČNEJ TRIEDY C2 A C3
- MESTNE KOMUNIKÁCIE FUNKČNEJ TRIEDY C1
- PEŠIE KOMUNIKÁCIE
- PLOCHY A TRASY ŽELEZNIČNEJ DOPRAVY, ŽELEZNIČNÁ VLEČKA

- CYKLISTICKÉ KOMUNIKÁCIE
- OCHRANNÉ PÁSMA LESTISKA KOŠICE A OCHRANNÉ PÁSMA LETECKÉHO PROZEMNÉHO ZARIADENIA
- PLOCHY ŽELEZNIČNEJ ZASTAVKY
- FUNKČNÁ TRIEDA A KATEGÓRIA KOMUNIKÁCIE
- VEREJNÉ PARKOVISKÁ
- ÚROVŇOVÉ KRÍŽOVATKY CIEST II. A III. TRIEDY
- ZRUŠENIE OCHRANNÝCH PÁSEM

LEGENDA VEREJNOPROSPEŠNÝCH STAVIEB

- 3 OBOCOVACIE PRUHY Miestnej komunikácie (MK)
- 4 PEŠIE KOMUNIKÁCIE V OBCI
- 7 OBRAZKA NA Miestnych komunikáciách (MK)
- 9 VEREJNÉ PRKOVISKÁ
- 10 Miestne komunikácie nové lokality
- 11 PEŠIE KOMUNIKÁCIE nové lokality
- 36 CYKLISTICKÉ KOMUNIKÁCIE
- 38 CESTY FUNKČNEJ TRIEDY B2 A B3 - NÁVRH VÝČITANE PRIDRUŽENÉHO PRIESTORU (PEŠIE KOMUNIKÁCIE, SPRIEVODNÁ ZELEN')
- 40 ÚROVŇOVÉ KRÍŽOVATKY CIEST II. A III. TRIEDY
- 41 MIMOÚROVŇOVÉ KRÍŽENIE CIEST II. A III. TR., PEŠÍCH KOMUNIKÁCIÍ A CYKLISTICKÝCH KOMUNIKÁCIÍ

SCHVALOVACIA DOLOŽKA
 Oznámenie schvalovacieho orgánu: Obec Geča
 Obecné zastupiteľstvo
 Číslo uznesenia a dátum schválenia: č. 28/2023 zo dňa 02.08.2023
 Číslo VZN obce Geča, ktorým sa vyhlasuje zverejnenie dňa: 20.08.2023 a LPN obce Geča, č. 10/2022 zo dňa 02.08.2023
 Právnu úroveň VZN nadobudlo dňa: 19.08.2023
 Oprávnená osoba: Mgr. Peter Remeš
 starosta obce

Osoba s odbornou spôsobilosťou pre obstarávanie ÚPP a ÚPD Ing. Martin Hudec, registrácie číslo 438		dátum schvárenia: 2023
Urbán studio s.r.o. PROJEKTOVÁ KANCELÁRIA	URBANIZMUS ÚZEMNÝ PLÁN-ÉKOLOGIA-ZIVOTNÉ PROSTREDIE Kollárova ul. č. 40, www.urbanizmus.sk	5
Název dokumentu:	ZMENY A DOPLNKY č. 3 ÚPP-O GEČA	
Název výstavby:	VEREJNÉ DOPRAVNÉ VYBAVENIE	
Návrh riešil: Ing. ARCH. D. HUDEC	prepravil: Ing. ARCH. D. HUDEC, Ing. ŠKODA	
ARCHIGRAPH	vypracoval: Ing. arch. Miroslav Novák ARCHITECTURKOMBINACE STROJ, LINA 45, 041 91 Košice	1:2880