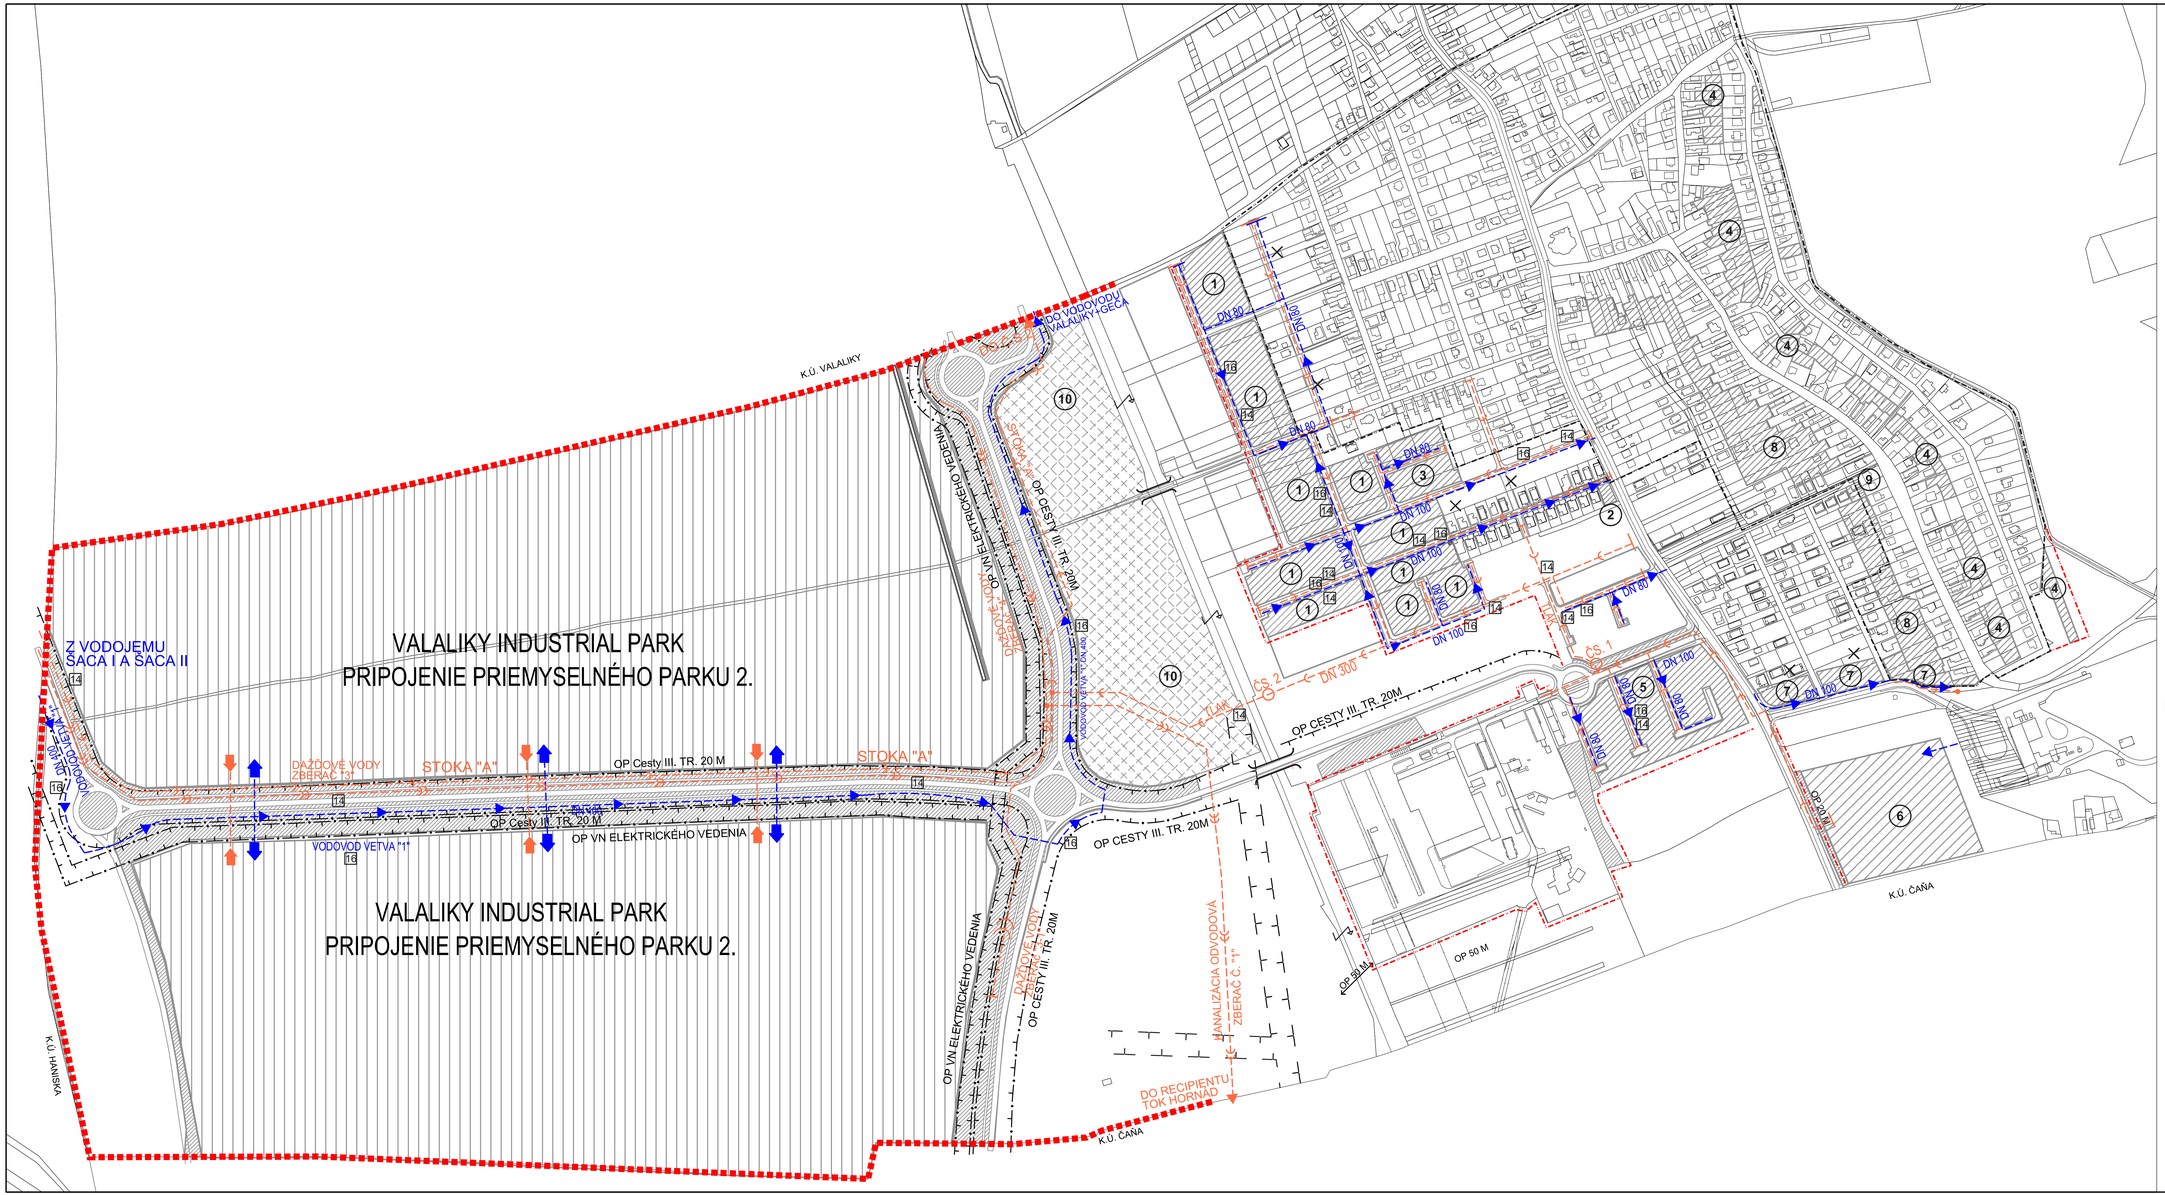

GEČA - ÚZEMNÝ PLÁN OBCE
ZMENY A DOPLNKY č.3

NÁVRH

M 1 : 2 880

LEGENDA

STAV NÁVRH VÝHĽAD

- HRANICA ZASTAVANÉHO ÚZEMIA K 01.01.1990
- HRANICA ZASTAVANÉHO ÚZEMIA
- HRANICA KATASTRÁLNEHO ÚZEMIA
- OCHRANNÉ PÁSMA VŠETKÝCH DRUHOV

LEGENDA TECHNICKEJ INFRAŠTRUKTÚRY - OBEC

STAV NÁVRH VÝHĽAD

- VODOVOD
- SPLAŠKOVÁ GRAVITAČNÁ KANALIZÁCIA + Č.S.
- SPLAŠKOVÁ TLAKOVÁ KANALIZÁCIA
- ZRUŠENIE NAVRHOVANÉHO VODOVODU

LEGENDA TECHNICKEJ INFRAŠTRUKTÚRY- PRIEMYSELNÝ PARK

STAV NÁVRH VÝHĽAD

- SPLAŠKOVÁ KANALIZÁCIA
- KANALIZÁCIA ODVODNÉ POTRUBIE
- DAŽĎOVÁ KANALIZÁCIA

LEGENDA VEREJNOPROSPEŠNÝCH STAVIEB

14 VEREJNÁ SPLAŠKOVÁ KANALIZÁCIA, ČERPACIE STANICE, DAŽĎOVÁ KANALIZÁCIA

16 VEREJNÝ VODOVOD

Osoba s odbornou spôsobilosťou pre obstarávanie ÚPP a ÚPD Ing. Martin Hudec, registračné číslo 438

URBAN studio s.r.o. PROJEKTOVÁ KANCELÁRIA	URBANIZMUS-ÚZEMNÝ PLÁN-EKOLÓGIA-ŽIVOTNÉ PROSTREDIE Košice, Letná ul. č. 45, www.urban.sk, urban@urban.sk	dátum spracovania: 2022
názov dokumentácie:	ZMENY A DOPLNKY č. 3 ÚPN-O GEČA	
Názov výkresu:	TECHNICKÁ INFRAŠTRUKTÚRA VODNÉ HOSPODÁRSTVO (vodovod, kanál)	6a
Meno hlavného projektanta: ING. ARCH. D. HUDEC	projektant: ING. ARCH. D. HUDEC, ING. PRÍSCAK	
ARCHIGRAPH	grafika: Ing. arch. Michaela Nováková ARCHITEKTONICKO-GRAFICKÉ ATELIÉR, Letná 45, 041 91 Košice	mierka: 1:2880